



ELEWACJA WSCHODNIA

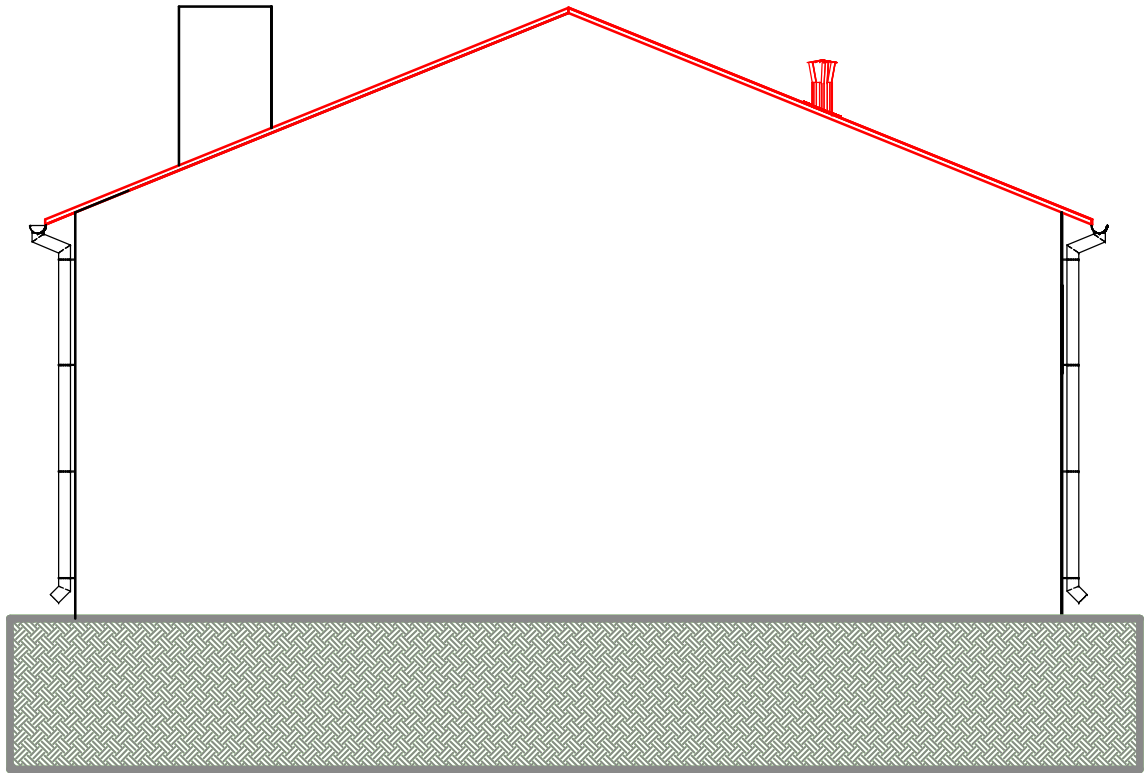

ELEWACJA ZACHODNIA

| | | |
|--|--|---------------------|
| <div><div></div><div><div>Zakład Usług Ogólnobudowlanych "BUD:LAND"</div><div>ul.Banacha 10a/22 76-200 Słupsk</div></div></div> | | |
| TEMA: INWENTARYZACJA BUDOWLANA | | |
| OBIEKT BUDYNEK HYDROFORNI I STACJI UZDATNIANIA WODY Rzyszczewo gm.Sławno, Obr.0012; dz. nr 16/56 | | |
| NAZWA RYSUNKU: | ELEWACJA WSCHODNIA I ZACHODNIA | SKALA: 1: 75 |
| INWESTOR: | URZĄD GMINY SŁAWNO ul. M. Curie Skłodowskiej 9 76-100 Sławno | NR.RYS. R_05 |
| OPRACOWAŁ: | mgr inż. Grzegorz Lachowicz, upr. bud. nr POM/0087/PWOK/04 do projektowania i kierowania robotami budowlanymi bez ograniczeń w specjalności konstrukcyjno-budowlanej | |
| SŁUPSK, 27.04.2017r. | | |