


A-A

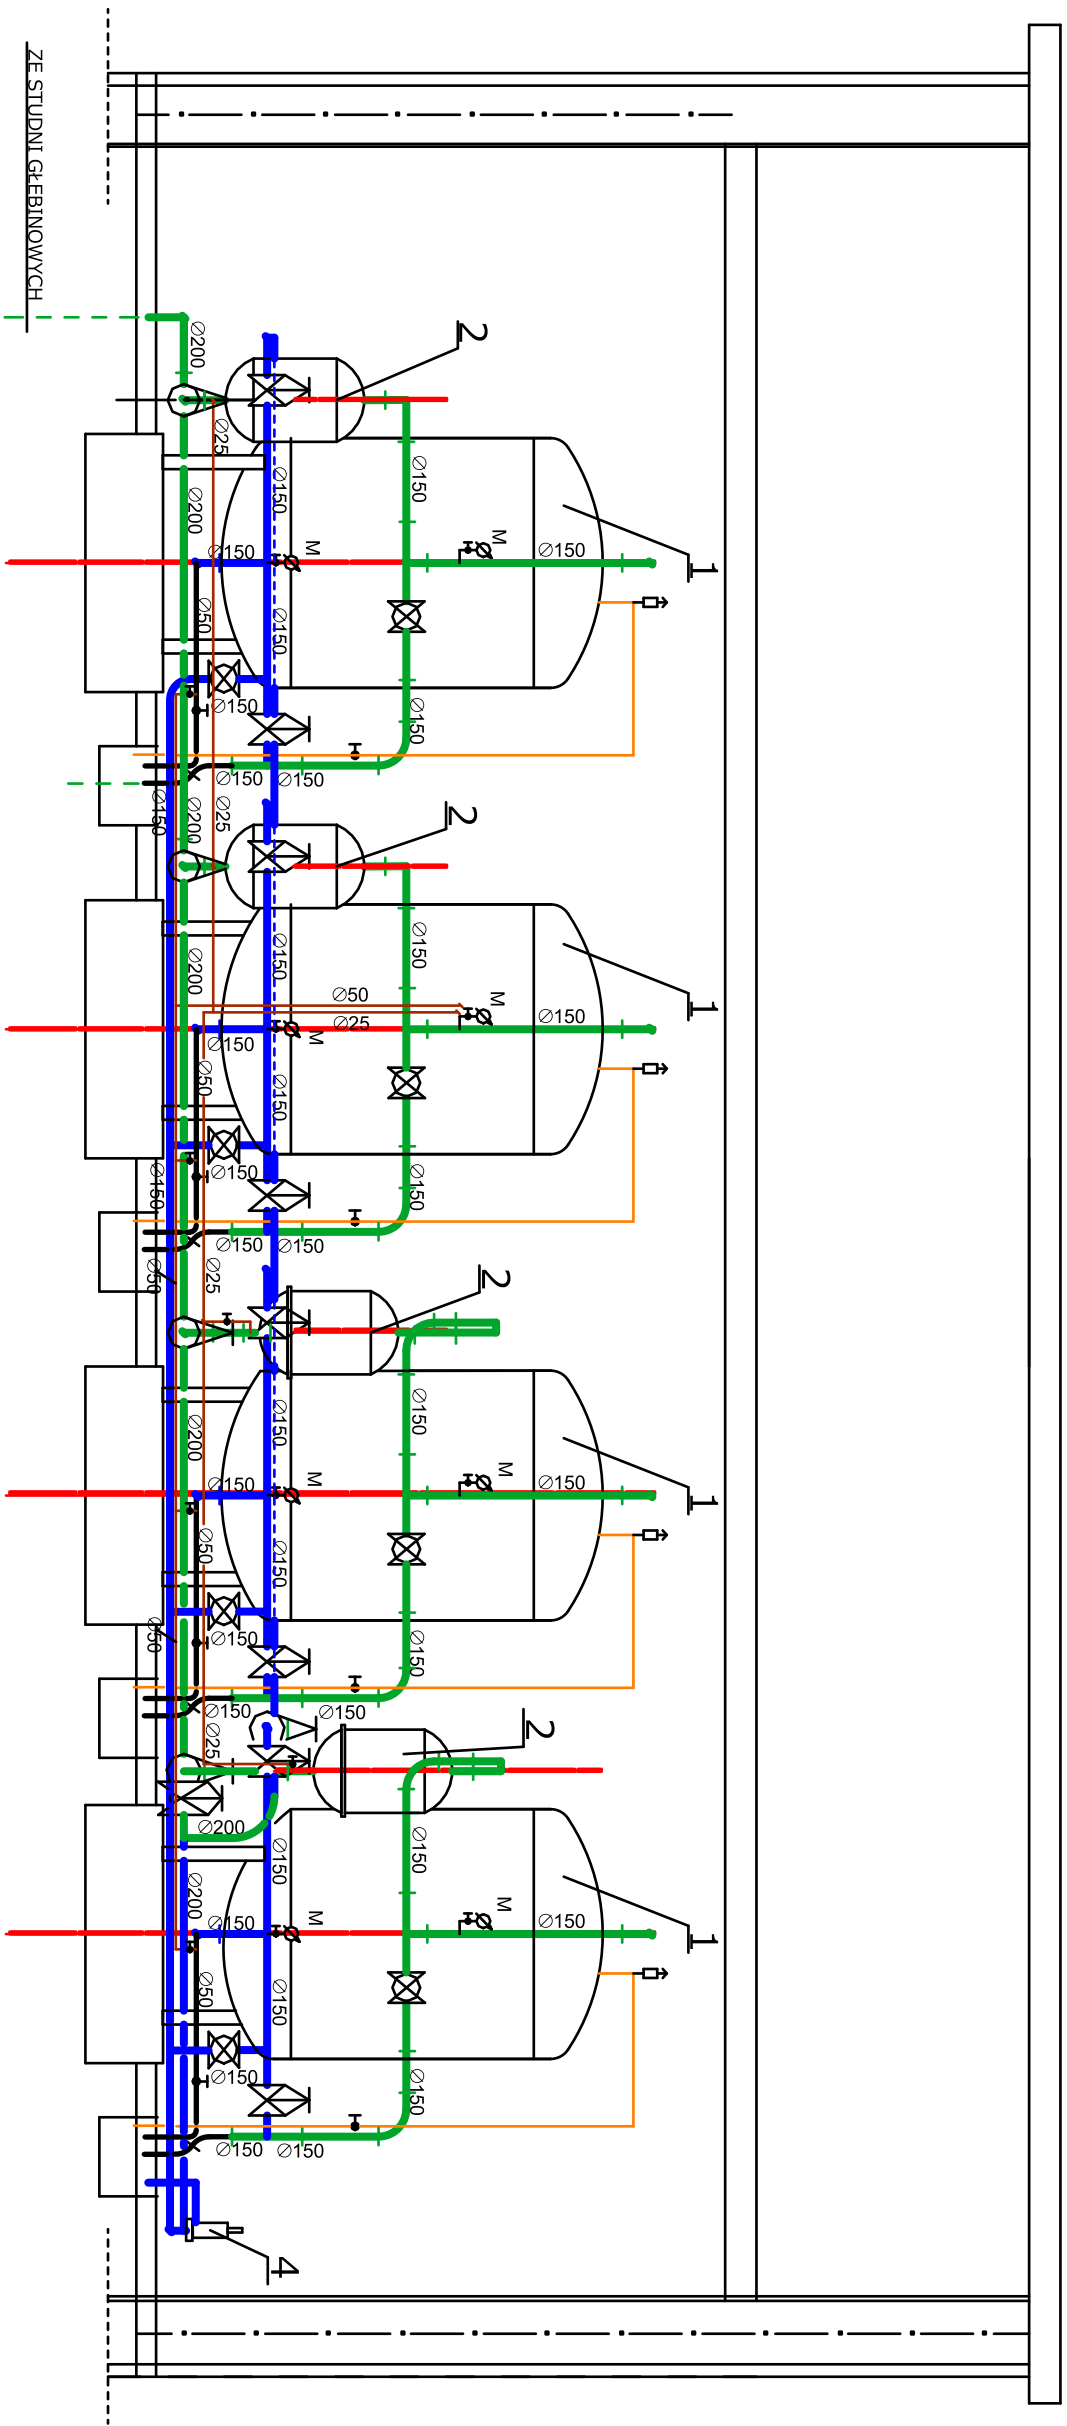

INWENTARYZACJA STANU TECHNICZNEGO UŁĘGA WOD PODZIEMNYCH		DATA 05.2017		NAZWA RYSUNKU:		SKALA
W RZYSZCZOWIE		UMOWA		PRZEKRÓJ A-A		
URZĄD GMINY ŚLAWNO		MC ARCH.		BRANŻA - SANITARNIA - TECHNOLOGIA SIW		1:50
PROJEKTANT inż. ANDRZEJ ROSNER				PRACOWNIA PROJEKTOWA		
upr. w spec. (instalacji hydraulicznej) nr 270/79 WAB.P. UM/U/7342/94/94				EKOSAN		NR RIS.
				INŻYNIER INŻYNIERII ŚRODOWISKA - ANDRZEJ ROSNER		
OPRACOWAŁ mgr inż. MONIKA ROSIŃSKA				KOSZALIN UL.ŁAWENDY 2		PRZEKR
				tel. 602-678-276		