


B-B

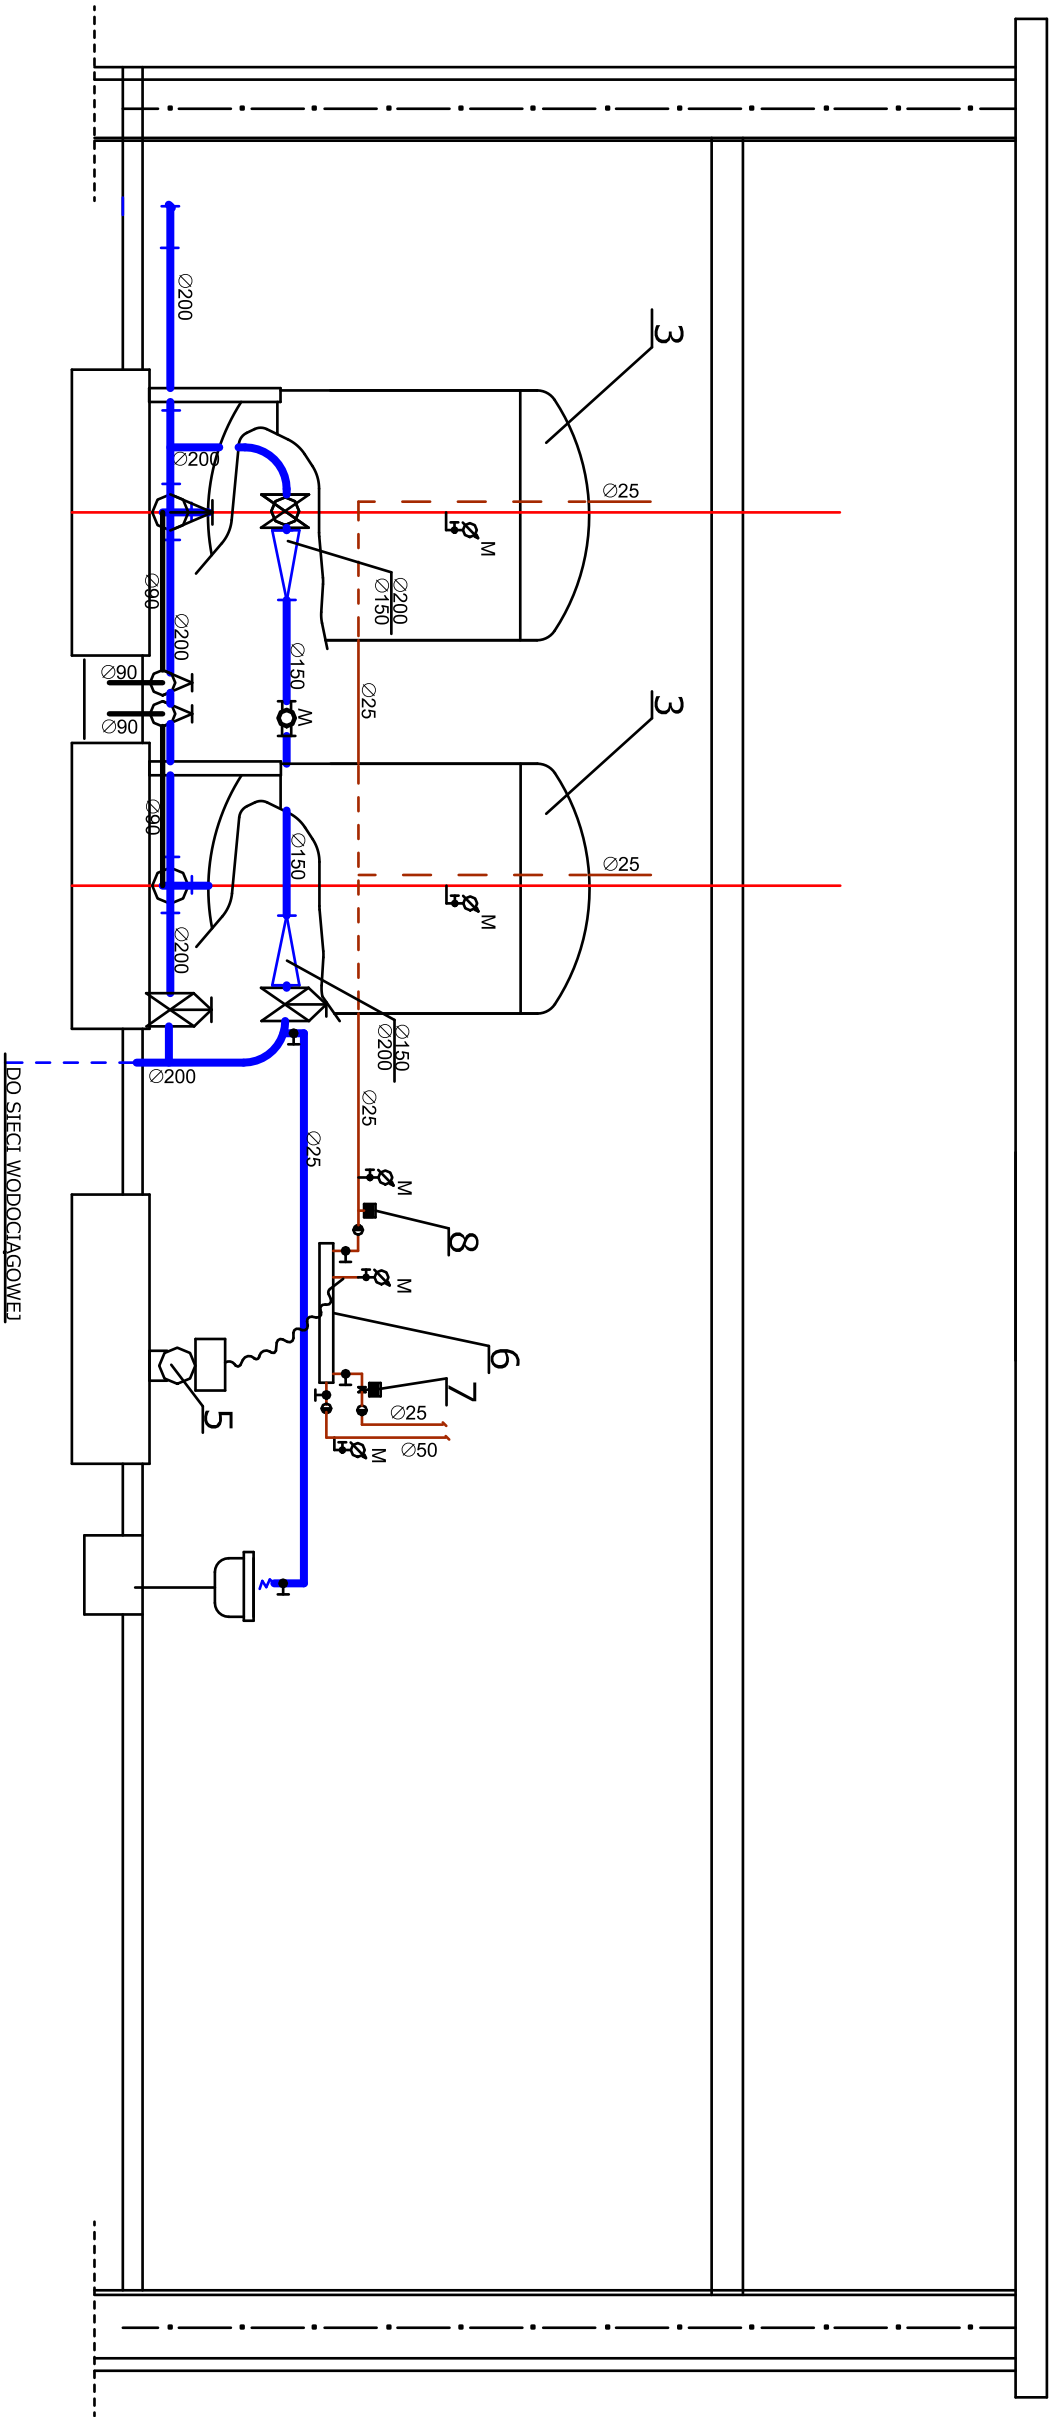

INWENTARYZACJA STANU TECHNICZNEGO UJĘCIA WÓD PODZIEMNYCH		DATA 05.2017		NAZWA RYSUNKU:		SKALA
W RZYSZCZOWIE		UMOWA		PRZEKRÓJ B-B		
URZĄD GMINY ŚLAWNO		NR ARCH.		BRANŻA - SANITARNIA - TECHNOLOGIA SIW		1:50
PROJEKTANT inż. ANDRZEJ ROSNER				PRACOWNIA PROJEKTOWA		
upr. w spec.jalności Inżynierii Po-tyzycznej, pol				EKOSAN		NR RIS.
Nr upr. 270/79 W.A.P.P. UAN/1/7342/94/94				INŻYNIER INŻYNIERII ŚRODOWISKA - ANDRZEJ ROSNER		
OPRACOWAŁ mgr inż. MONIKA ROSIŃSKA				KOSZALIN UL.ŁAWENDY 2		PRZEKR
				tel. 602-678-276		