


Projekt połaci dachowej

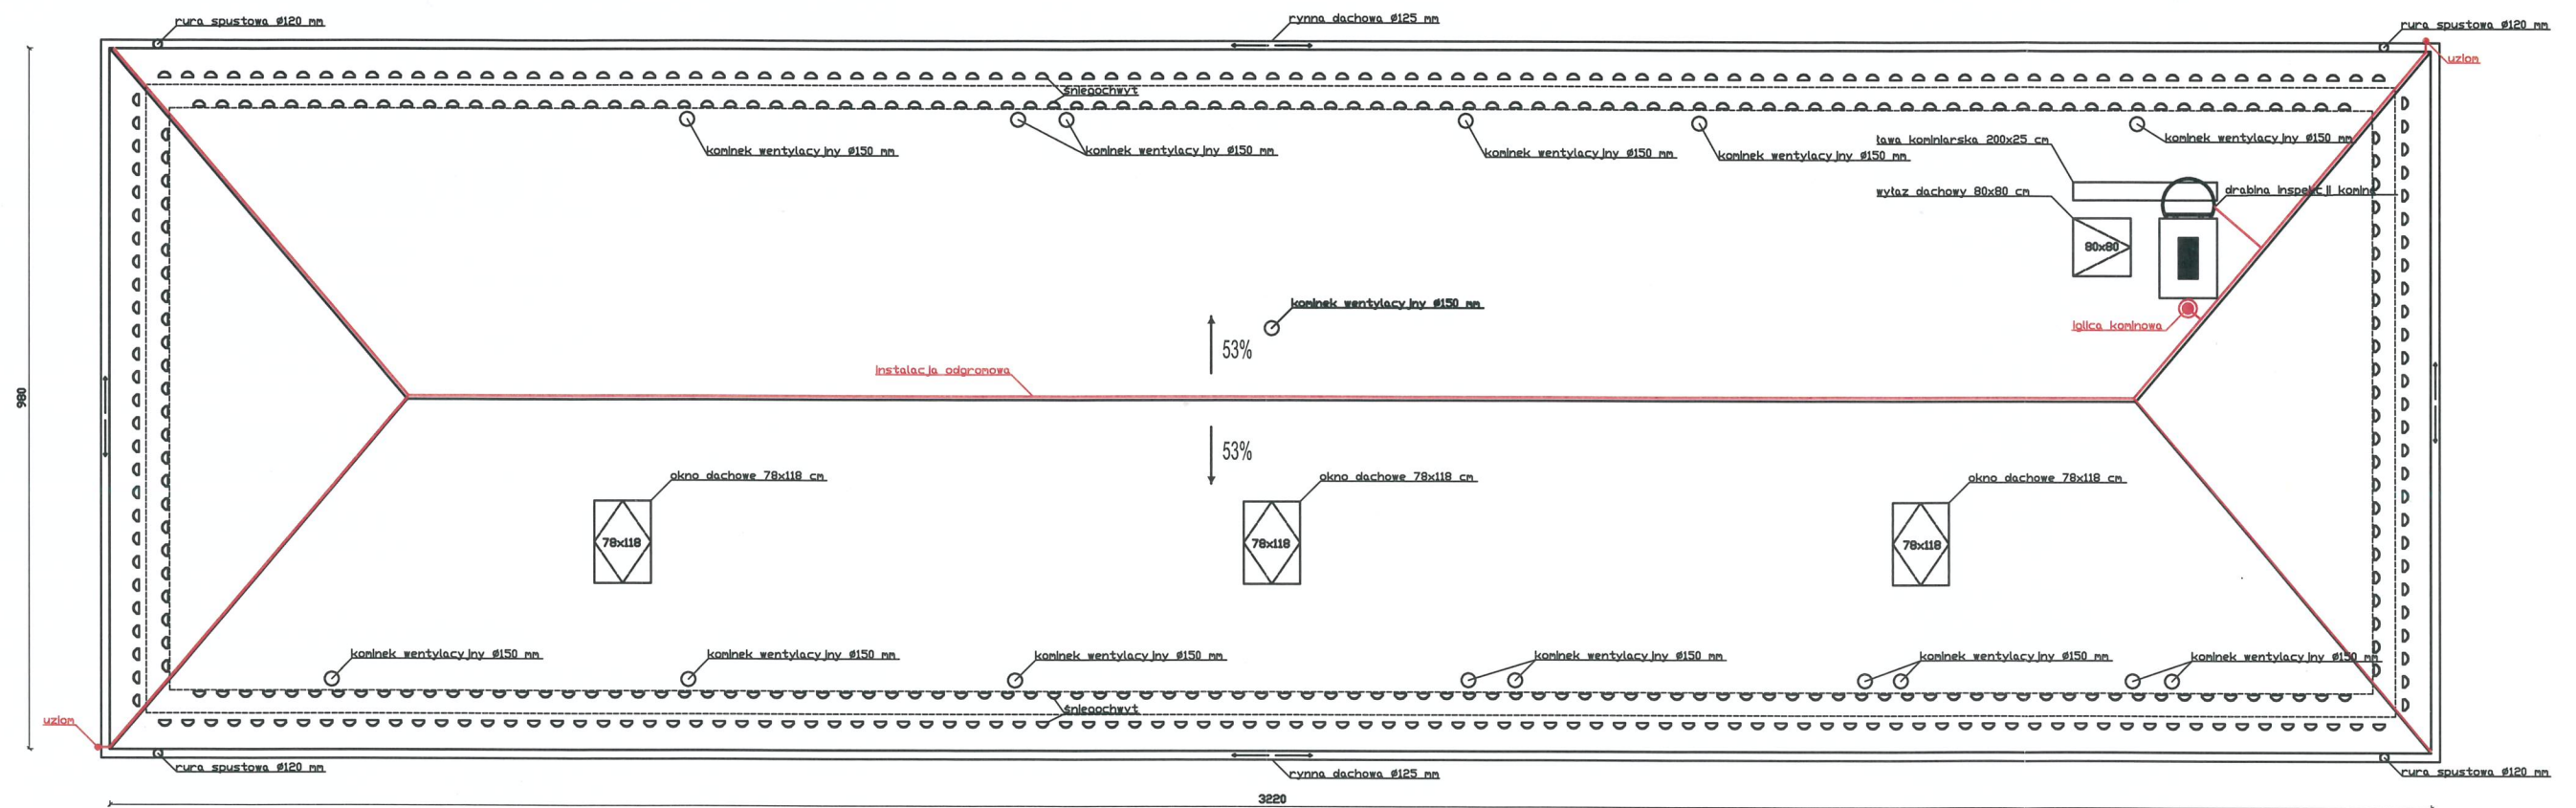

Instalacja odgrzewana

Projekt połaci dachowej		Skala 1:100
Rys. nr 2 luty 2018r.	Obiekt: Rzut projektowanej połaci dachowej budynku Gminy Sławno znajdującego się przy ul. Polanowskiej 44A, 76-100 Sławno	
Opracował: inż. Bartosz Salata	Inwestor: Gmina Sławno	