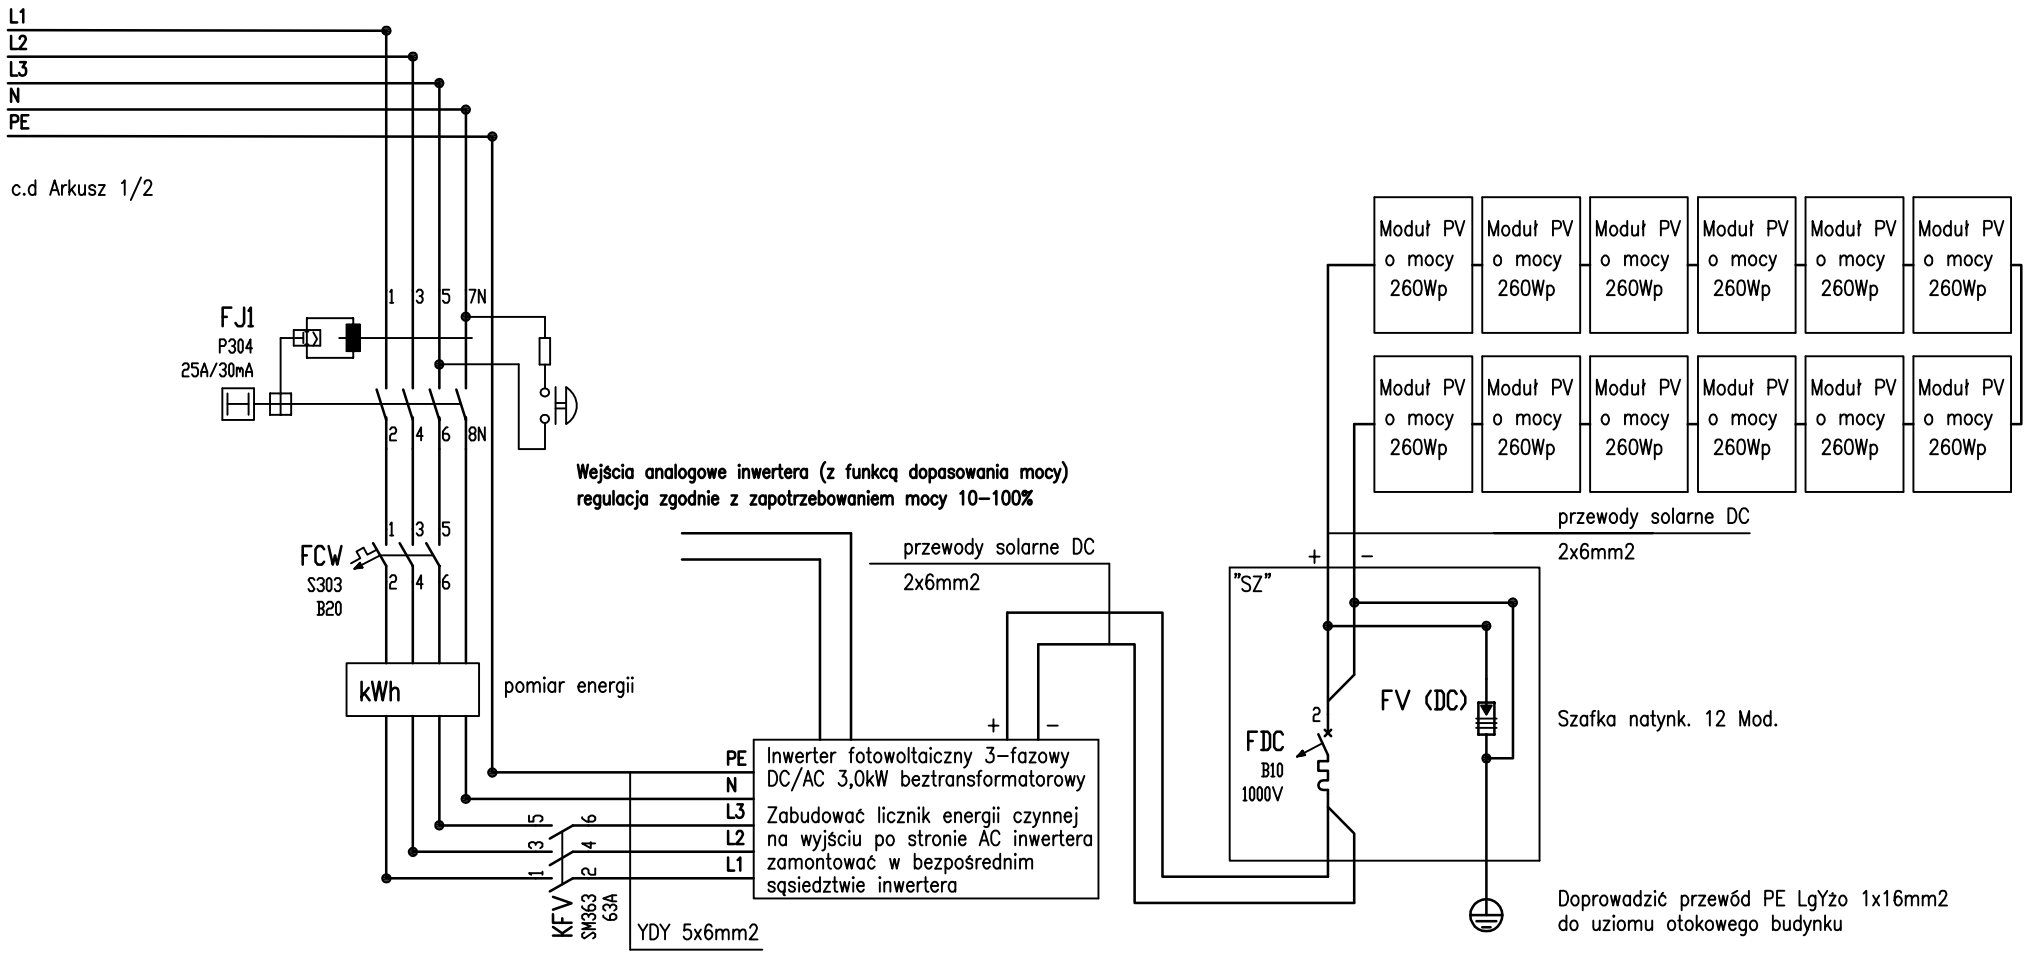

Nr obwodu	OF1	INW	ODC	ODC
Przeznaczenie	Wpiąć obwód w zasilanie z wyłącznika głównego RG	Inwerter fotowoltaiczny	Szafka SZ	Moduły fotowoltaiczne
Pomieszczenie	Parter	Pom. schowka	Pom. schowka	Dach budynku
Moc zainst.	max. 3,0 kW			

neon
www.neon.net.pl
neon@neon.net.pl
Częstochowa, ul. Bór 180
42-202 Częstochowa
tel./fax: +48 +34 3245161

Inwestor:	Gmina Sławno z siedzibą: ul. M. C. Skłodowskiej 9, 76 – 100 Sławno
Temat:	Termomodernizacja budynków użyteczności publicznej w Gminie Sławno z zastosowaniem pomp ciepła z sondami gruntowymi Szkoła Podstawowa w Warszkowie, Warszkowo 33 A, 76-100 Sławno; jednostka ewid. 321306_2, dz. nr 791/6, 793/6, 794/4, 794/5, obręb 0019_Warszkowo; Pompa ciepła i fotowoltaika

Faza:	PROJEKT BUDOWLANY				
Branża:	Elektryczna				
Projektował:	mgr Inż. Grzegorz Drellich	SLK/0605/POOE/04 SLK/IE/1421/02	specjalność elektryczna	II 2016	
Sprawdził:	mgr inż. Jan Kostrzanowski	UAN-VIII-7342/156/94 SLK/IE/1552/02	specjalność elektryczna	II 2016	
SCHEMAT PODŁĄCZENIA INSTALACJI FOTOWOLTAICZNEJ				Skala - : –	Nr rysunku E-5.2