




a. Stół dł. 170 cm

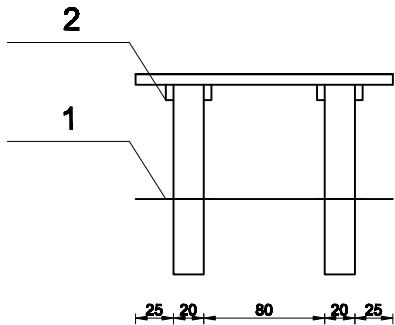

| ZESTAWIENIE ELEMENTÓW DREWNIANYCH | | | |
|-----------------------------------|---------------|--------------|---------------|
| NR | PRZEKRÓJ [CM] | DŁUGOŚĆ [CM] | LICZBA [SZT.] |
| 1 | Ø20 | 125 | 2 |
| 2 | 10*5 | 70 | 4 |
| 3 | 7x17,5 | 170 | 4 |


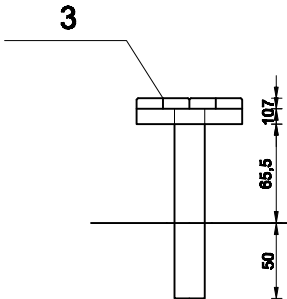


b. Ławka bez oparcia - stała dł. 170 cm

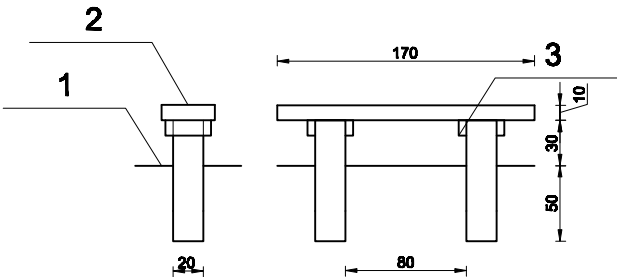


| ZESTAWIENIE ELEMENTÓW DREWNIANYCH | | | |
|-----------------------------------|---------------|--------------|---------------|
| NR | PRZEKRÓJ [CM] | DŁUGOŚĆ [CM] | LICZBA [SZT.] |
| 1 | Ø30 | 80 | 2 |
| 2 | 10*35 | 170 | 1 |
| 3 | 10*5 | 30 | 4 |

c. Ławka bez oparcia - stała dł. 340 cm

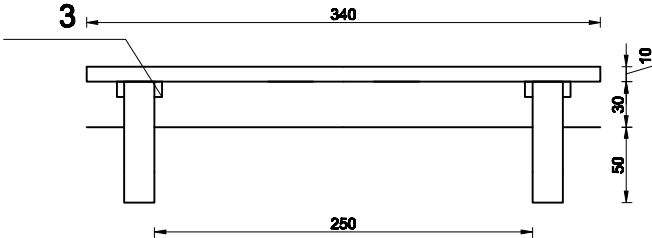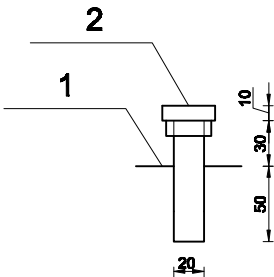

| ZESTAWIENIE ELEMENTÓW DREWNIANYCH | | | |
|-----------------------------------|---------------|--------------|---------------|
| NR | PRZEKRÓJ [CM] | DŁUGOŚĆ [CM] | LICZBA [SZT.] |
| 1 | Ø30 | 80 | 2 |
| 2 | 10*35 | 340 | 1 |
| 3 | 10*5 | 30 | 4 |

d. Ławka bez oparcia - przenośna

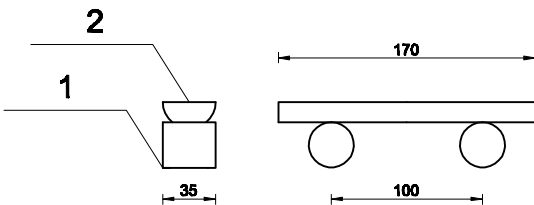

| ZESTAWIENIE ELEMENTÓW DREWNIANYCH | | | |
|-----------------------------------|---------------|--------------|---------------|
| NR | PRZEKRÓJ [CM] | DŁUGOŚĆ [CM] | LICZBA [SZT.] |
| 1 | Ø30 | 35 | 2 |
| 2 | 0,44*Ø35 | 170 | 1 |

| | | | | |
|--|-----------------------------------|-----------------------------------|--------|-------------------|
| Inwestor: Gmina Sławno | | | | |
| Nazwa inwestycji: Budowa szlaków kajakowych na rzekach Wieprzy i Grabowej | | | | |
| Nazwa rysunku: Ławki bez oparcia, stół dł. 170 cm | | | | Skala: 1:50 |
| PROJEKTANT: | mgr inż. arch. Paulina Ziolkowska | Nr uprawnień 132/POOKK/IV/2016 | Podpis | Data |
| ASYSTENT PROJEKTANTA: | mgr inż. Michał Zejglic | | | sierpień 2016 |
| | | | | Nr rysunku: 15 |