ZESTAWIENIE ELEMENTÓW DREWNIANYCH			
NR	PRZEKRÓJ [CM]	DŁUGOŚĆ [CM]	LICZBA [SZT.]
1	Ø14	150	2
2	Ø8	300	2

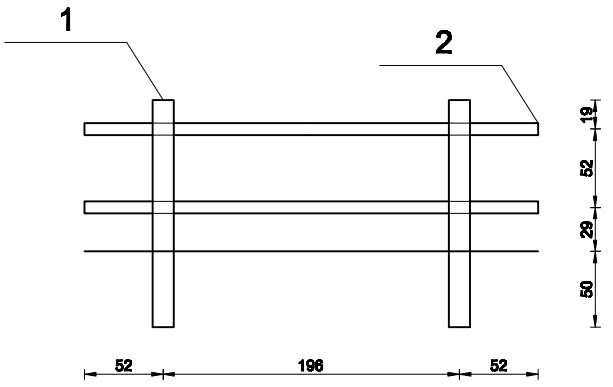

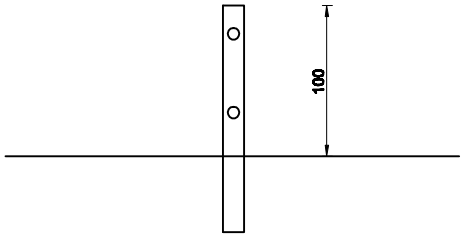

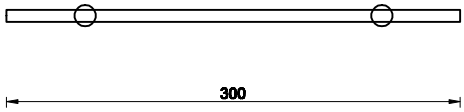

Inwestor:
Gmina Sławno

Nazwa inwestycji:
Budowa szlaków kajakowych na rzekach Wieprzy i Grabowej

Nazwa rysunku:
Przęsło ogrodzenia

Skala:
1:50

	Imię i nazwisko	Nr uprawnień	Podpis	Data
PROJEKTANT:	mgr inż. arch. Paulina Ziółkowska	132/POOKK/IV/2016		sierpień 2016
ASYSTENT PROJEKTANTA:	mgr inż. Michał Zejglic			

Nr rysunku:
17