



Profil podłużny		Skala 1:50/500
Rys. nr 3	Obiekt: Budowa drogi dojazdowej do jeziora Łętowskiego, dz. nr 318, 306, 172/1, 187/4 obręb ewidencyjny Łętowo, gmina Sławno Inwestor: Gmina Sławno ul. M.C. Skłodowskiej 9 76-100 Sławno	
luty 2018 r.		
Projektował: inż. Kazimierz Ziółkowski	upr. nr POM/0143/OWOK/03	


Przekrój 3-3

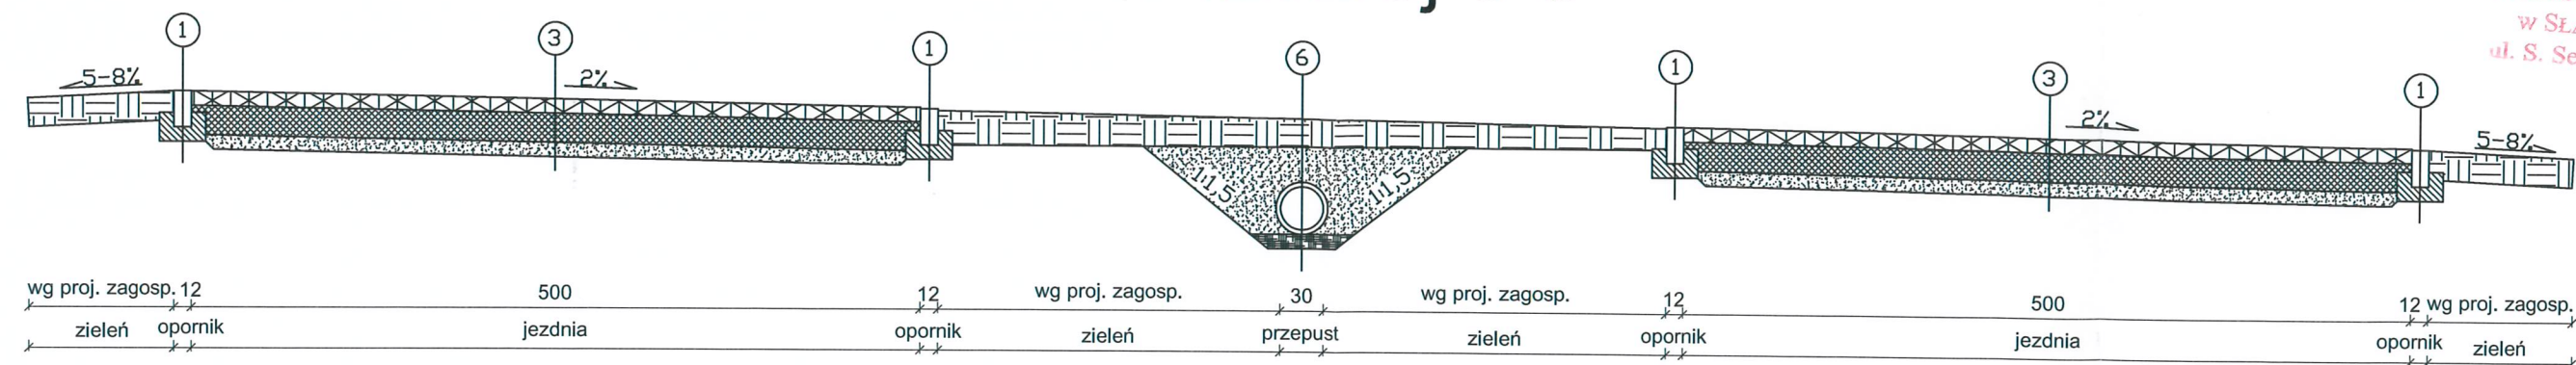


Przekrój 2-2

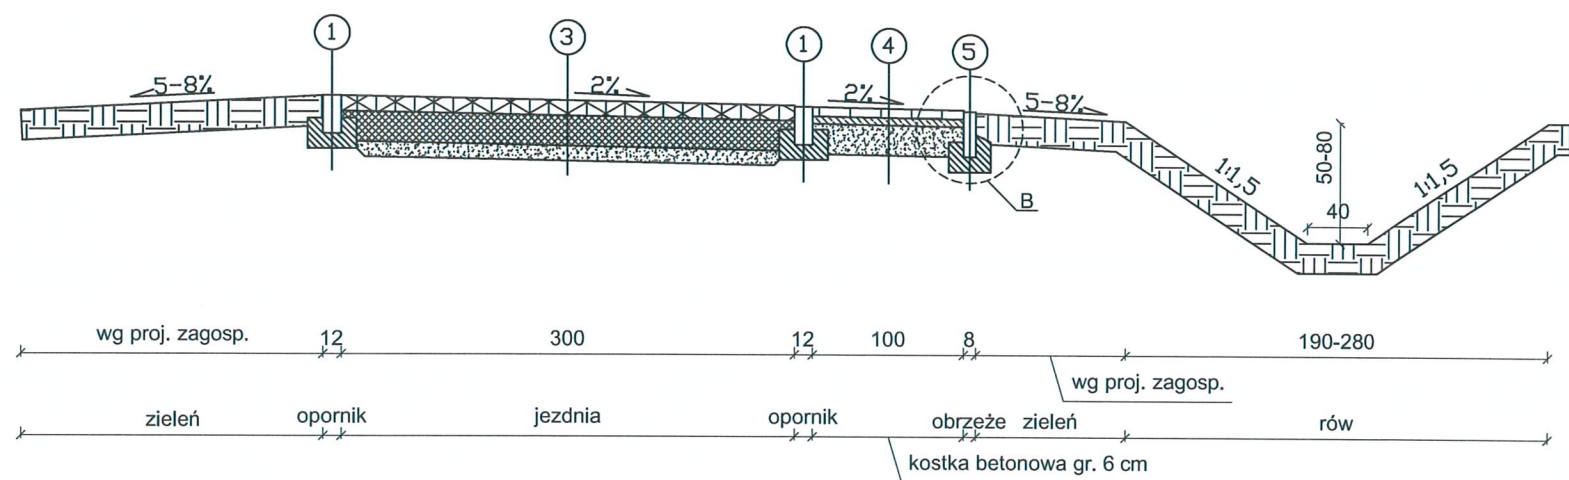


Przekrój 1-1

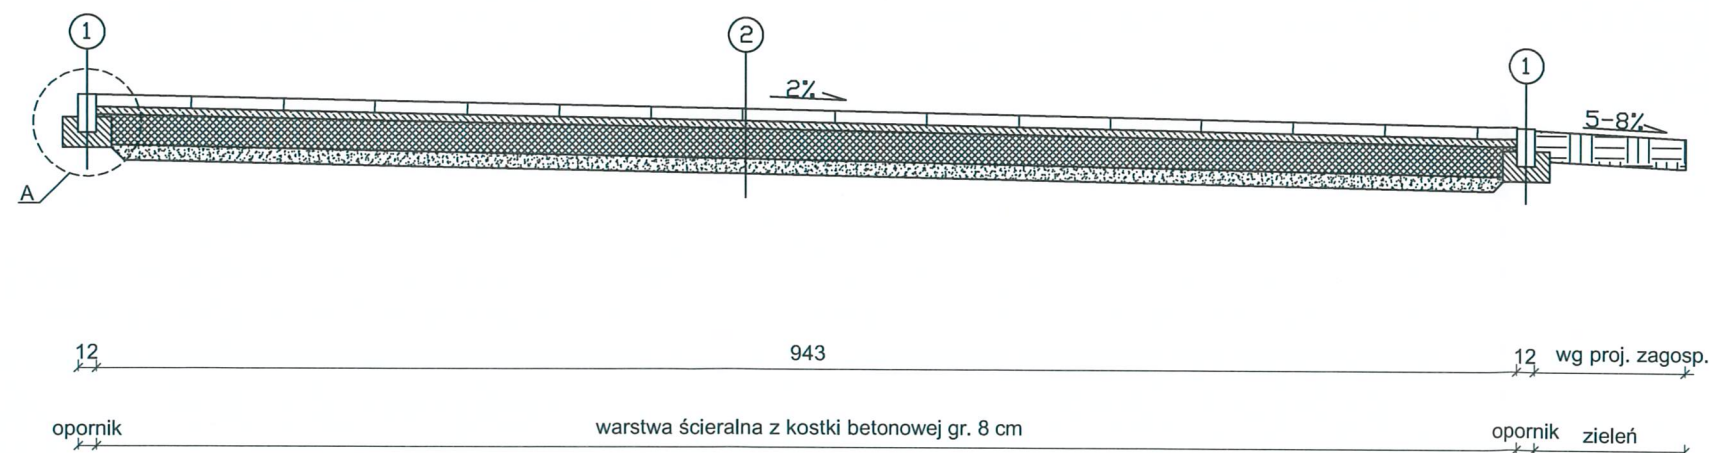

SZCZEGÓŁ A
SKALA 1:10

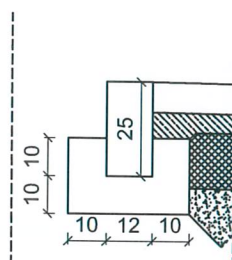

SZCZEGÓŁ B
SKALA 1:10

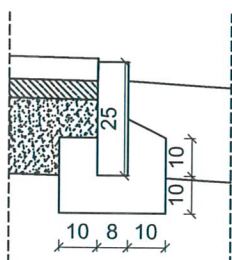

- PROJEKTOWANY OPORNIK DROGOWY 12/25/100 CM
ŁAWA BETONOWA Z OPOREM - BET. C12/15 - 0,052 m³
- WARSTWA ŚCIERALNA Z KOSTKI BETONOWEJ gr. 8 cm
PODSYPKA CEMENTOWO-PIASKOWA, (1:4), gr. 5 cm
PODBUDOWA Z KŁSM 0-31,5 mm, gr. 20 cm
POSPÓŁKA , gr. 10 cm
- WARSTWA ŚCIERALNA Z PŁYT TYPU MEBA gr. 10 cm
PODBUDOWA Z KŁSM 0-31,5 mm, gr. 20 cm
POSPÓŁKA , gr. 10 cm
- WARSTWA ŚCIERALNA Z KOSTKI BETONOWEJ gr. 6 cm
PODSYPKA CEMENTOWO-PIASKOWA, (1:4), gr. 5 cm
POSPÓŁKA , gr. 20 cm
- PROJEKTOWANE OBRZEŻE BETONOWE 8/25/100 CM
ŁAWA BETONOWA Z OPOREM - BET. C12/15 - 0,05 m³
- GRUNT RODZIMY gr. 20 cm
ZASYPKA Z POSPÓŁKI
RURA DWUŚCIENNA HDPE Ø 300 mm
ŁAWA ŻWIROWA , gr. 10 cm

Przekroje konstrukcyjne		Skala 1:50
Rys. nr 2	Obiekt: Budowa drogi dojazdowej do jeziora Łętowskiego, dz. nr 318, 306, 172/1, 187/4 obręb ewidencyjny Łętowo, gmina Sławno Investor: Gmina Sławno ul. M.C. Skłodowskiej 9 76-100 Sławno	
luty 2018 r.		
Projektował: inż. Kazimierz Ziółkowski	upr. nr POM/0143/OWOK/03	