



PRZEKRÓJ NORMALNY KM 0+121,00 – 0+285,78

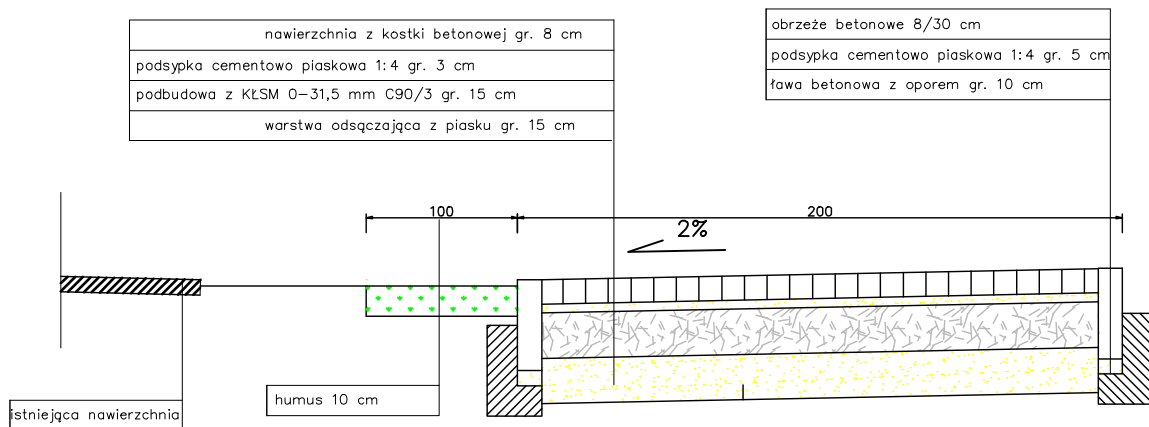

PRZEKRÓJ NORMALNY ZJAZDÓW

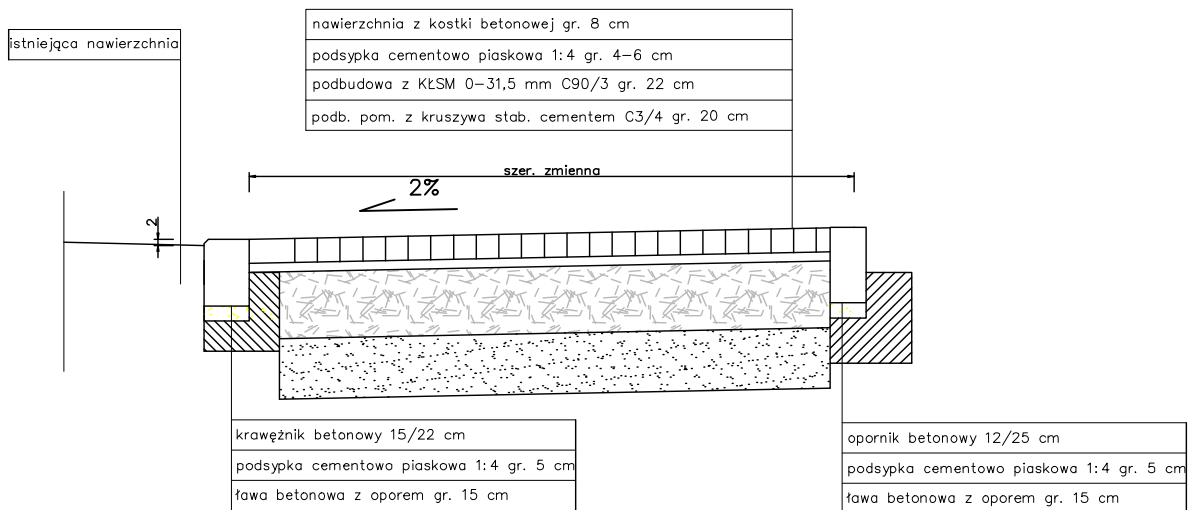

Inwestor: Gmina Stawno, ul. M. Curie-Skłodowskiej 9, 76-100 Stawno				
Nazwa inwestycji: Budowa chodnika wzdłuż drogi wojewódzkiej w Tychowie				
Nazwa rysunku: Przekrój konstrukcyjny				Skala: 1:25
	Imię i nazwisko	Nr uprawnień	Podpis	Data
PROJEKTANT:	inż. Kazimierz Ziółkowski			maj 2018
OPRACOWAŁ:	mgr inż. Michał Zejglic			
				Nr rysunku: 3.2