

ZAPYTANIE OFERTOWE

Gmina Sławno zaprasza do złożenia oferty na realizację zadania pn. „**Budowa Otwartej Strefy Aktywności w miejscowości Radosław w Gminie Sławno wykonanie robót ziemnych i nawierzchni bezpiecznej (dz. nr 208/5 i 208/6 obr. Radosław)**”. Zamówienie będzie realizowane na podstawie art. 4 pkt. 8 ustawy z dnia 29 stycznia 2004 r. Prawo zamówień publicznych (tekst jedn. (Dz.U.2017.1579) w związku z faktem, iż Zamawiający planuje przeznaczyć na realizację zamówienia kwotę poniżej wyrażonej w złotych równowartości 30.000 euro. Zapytanie ofertowe ma na celu wyłonienie najkorzystniejszej oferty na realizację tego zadania.

Inwestycja dofinansowana ze środków Funduszu Rozwoju Kultury Fizycznej zadania inwestycyjnego w ramach programu OSA pn. „Budowa Otwartej Strefy Aktywności w miejscowości Radosław w Gminie Sławno”

I. Przedmiot zamówienia.

1. Przedmiot zamówienia obejmuje:

- a) wykonanie korytowania pod nawierzchnią bezpieczną o powierzchni 220m² na głębokość 30 cm,
- b) wykonanie nawierzchni bezpiecznej o powierzchni 220m² i głębokości 30 cm tj, 66 m³,
- c) zdjęcie humusu i wyrównanie terenu placu zabaw przewidzianego pod założenie trawnika i częściowo nawierzchnię z kostki tj. łącznej powierzchni 175m²,
- d) demontaż 4 studni poprzez demontaż pokryw i pierwszych kręgów każdej ze studni oraz ich zasypianie.

2. Szczegółowe informacje dotyczące przedmiotu zamówienia pokazuje szkic zagospodarowania terenu (załącznik nr 1 do zapytania ofertowego).

3. Korytowanie terenu placów zabaw:

Korytowanie polega na usunięciu humusu na głębokość 30 cm z terenu placu zabaw. Powierzchnia przewidziana do korytowania, o której mowa w pkt 1a została oznaczona na załączniku nr 1 do zapytania ofertowego. Jeśli struktura gruntu rodzimego na to pozwoli ściany wykopu pozostawić jako pionowe prostopadłe do dna wykopu, jeśli nie należy wyprofilować skarpy o pochyleniu 1:1. Dno wykopu wyprofilować ze spadkiem 2% zgodnie ze spadkiem naturalnym terenu. Urobek z korytowania należy przetransportować w miejsce wskazane przez zamawiającego na odległość do 1km.

4. Piasek płukany:

Zamówienie obejmuje zakup, dostawę i wbudowanie piasku płukanego. Piasek o frakcji od 0,2-2mm, musi być wolny od części pylastych i ilów. Materiał musi spełniać wymagania norm PN-EN 1176-1:2009, PN-EN 1177:2009.

Wykonawca zobowiązany jest do wbudowania piasku płukanego po wykorytowaniu terenu i po dokonaniu montażu urządzeń zabawowych.

Wykonanie robót: korytowanie należy wykonać przed montażem urządzeń zabawowych planowanych tj. do 3 października 2018 r. (Po zakończeniu montażu urządzeń zabawowych Wykonawca będzie mógł przystąpić do wykonania nawierzchni bezpiecznej).

Pozostałe wymagania:

- 1) Wykonawca robót w miejscach sąsiadujących z istniejącą zabudową zobowiązany jest prowadzić roboty ze szczególną ostrożnością;
- 2) Wszystkie odpady powstałe w wyniku realizacji przedmiotu zamówienia Wykonawca podda utylizacji i dostarczy Zamawiającemu potwierdzenie ich zutylizowania;
- 3) Wykonawca zobowiązany jest do takiego prowadzenia robót, aby nie wystąpiły uszkodzenia obiektów i infrastruktury, zlokalizowanych na terenie placu budowy i nie podlegających przebudowie oraz zlokalizowanych poza terenem placu budowy; w przypadku wystąpienia uszkodzeń tych obiektów lub infrastruktury, Wykonawca zobowiązany jest do naprawy uszkodzeń lub odtworzenia tych obiektów lub infrastruktury;
- 4) Zasilanie placu budowy w energię elektryczną i wodę pozostaje w zakresie Wykonawcy;
- 5) Wykonawca zobowiązany jest zorganizować plac budowy zgodnie z wymogami właściwej gospodarki odpadami oraz w sposób zapewniający ochronę powietrza atmosferycznego przed zanieczyszczeniem, w tym także przez zastosowanie sprawnego i właściwie eksploatowanego sprzętu oraz najmniej uciążliwej akustycznie technologii prowadzenia robót;
- 6) Wykonawca zobowiązany jest do zagospodarowania odpadów budowlanych wytworzonych w trakcie prac;
- 7) Wykonawca zobowiązany jest zlikwidować plac budowy na własny koszt i doprowadzić teren do należytego stanu;
- 8) Wykonawca zobowiązany jest przed wbudowaniem materiału przedstawić kartę materiałową i uzyskać jej akceptację przez Zamawiającego;
- 9) Wykonawca zobowiązany jest przedłożyć Zamawiającemu wszelkie atesty i certyfikaty do wykorzystanych materiałów;

Wskazane jest, aby Wykonawca dokonał wizji lokalnej miejsc prowadzenia robót budowlanych, w celu uzyskania informacji niezbędnych do przygotowania oferty oraz zawarcia umowy i wykonania zamówienia. Koszty wizji lokalnej poniesie Wykonawca.

II. Termin złożenia oferty do 25.09.2018 godz. 9:30.

Jedynym kryterium wyboru oferty jest cena wykonania.

Dopuszcza się złożenie oferty:

- a) W sekretariacie Urzędu Gminy Sławno (pok. nr 10), ul. M. Curie-Skłodowskiej 9, 76-100 Sławno. Ofertę należy umieścić w zaklejonym, nieprzezroczystym opakowaniu (np. koperta) zaadresowanym i opisanym:

„Wymiana pokrycia dachowego na budynku Gminy Sławno, znajdującego się przy ul. Polanowskiej 44A, 76-100 Sławno”

NIE OTWIERAĆ PRZED TERMINEM OTWARCIA OFERT

tj. 25.09.2018 r. godz. 10.00

III. Okres obowiązywania gwarancji na realizowane roboty budowlane wynosi 36 miesięcy od dnia odebrania przez Zamawiającego robót budowlanych i podpisania (bez uwag) protokołu końcowego.

IV. W okresie udzielonej rękojmi i gwarancji Wykonawca zobowiązany jest do udziału w przeprowadzanych przeglądach oraz do usuwania stwierdzonych w trakcie tych przeglądów wad i usterek.

V. OPIS SPOSOBU OBLICZANIA CENY.

1. Wykonawca powinien dokonać wyceny wszystkich elementów związanych z przedmiotem zamówienia opisanym w zapytaniu ofertowym z uwzględnieniem wszelkich kosztów, opłat i podatków zgodnie z obowiązującymi przepisami wraz z podatkiem VAT.
2. Ceny w ofercie muszą być podane do dwóch miejsc po przecinku.
3. Ceny w ofercie muszą zawierać wszystkie koszty związane z realizacją przedmiotowego zamówienia.
4. Zamawiający nie dopuszcza możliwości zmiany wynagrodzenia w okresie trwania umowy.

VI. OPIS KRYTERIÓW, KTÓRYMI ZAMAWIAJĄCY BĘDZIE KIEROWAŁ SIĘ PRZY WYBORZE OFERTY, WRAZ Z PODANIEM ZNACZENIA TYCH KRYTERIÓW I SPOSOBU OCENY OFERT.

Kryterium	Waga kryterium
Cena oferty	100 %
Łącznie	100 %

1. Maksymalna liczba punktów w danym kryterium równa jest określonej wadze kryterium w %.
2. Ocena łączna stanowi sumę punktów uzyskanych w ramach wszystkich kryteriów. Uzyskana liczba punktów zaokrąglona będzie do drugiego miejsca po przecinku.
3. Przyznawanie liczby punktów poszczególnym ofertom będzie się odbywać wg następujących zasad:

a) Cena oferty.

Ocenić zostanie poddana cena brutto oferty obliczona przez Wykonawcę zgodnie z przepisami prawa – podana w Formularzu oferty (stanowiącym Załącznik nr 1 do zapytania ofertowego). Liczba punktów, którą można uzyskać w tym kryterium zostanie obliczona wg wzoru:

$$\text{liczba punktów} = \frac{\text{najniższa cena brutto spośród złożonych ofert}}{\text{cena brutto oferty ocenianej}} \times 100 \text{ pkt.}$$

4. Zamówienie zostanie udzielone Wykonawcy, który uzyska najwyższą liczbę punktów w wyniku oceny oferty. W przypadku ofert z taką samą liczbą punktów wybrana zostanie oferta z najniższą ceną.
5. Szczegółowe badanie i ocena ofert odbędzie się w części niejawnej.
6. Komisja sprawdzi czy oferta spełnia warunki i wymogi ustawy i zapytania ofertowego.
7. W toku badania i oceny ofert Zamawiający może żądać udzielenia przez wykonawców wyjaśnień dotyczących treści złożonych przez nich ofert.
8. Na podstawie kryteriów oceny ofert Zamawiający będzie ocenił każdą spośród ofert nie podlegających odrzuceniu i wybierze ofertę najkorzystniejszą.
9. Zamawiający odrzuci ofertę, jeżeli zajdzie co najmniej jedna z przesłanek wymienionych w art. 89 ust. 1 ustawy Pzp.
10. Jeżeli Wykonawca, którego oferta została wybrana, uchyla się od zawarcia umowy w sprawie zamówienia publicznego zamawiający wybierze ofertę najkorzystniejszą spośród pozostałych ofert, bez przeprowadzania ich ponownej oceny, chyba, że zachodzą przesłanki, o których mowa w art. 93 ust. 1 Prawa zamówień publicznych.

VII. Termin realizacji zamówienia:


- a) termin rozpoczęcia – dzień podpisania umowy,
- b) termin zakończenia – 20.10.2018 r., w tym do dnia 03.10.2018 r. wykonanie korytowania 220 m².

X. Załączniki:

1. Formularz oferty
2. Szkic zagospodarowania terenu.
3. Wzór umowy.
4. Oświadczenie o spełnieniu warunków udziału w postępowaniu o udzielenie zamówienia

Z poważaniem

WÓJT
Ryszard Stachowiak

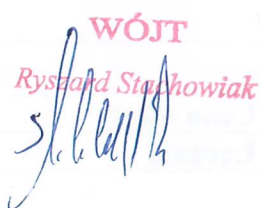

Pieczęć firmowa Wykonawcy

FORMULARZ OFERTY

Gmina Sławno
ul. M. Curie - Skłodowskiej 9
76-100 Sławno

OFERTA

Odpowiadając na ogłoszenie dotyczące przetargu nieograniczonego pn.: „**Budowa Otwartej Strefy Aktywności w miejscowości Radosław w Gminie Sławno wykonanie robót ziemnych i nawierzchni bezpiecznej (dz. nr 208/5 i 208/6 obr. Radosław)**” oferujemy wykonanie przedmiotu zamówienia zgodnie z wymogami zawartymi w zamówieniu ofertowym za cenę:

Wartość netto: zł

VAT - %: zł

Wartość brutto :..... zł

Słownie:

w tym

Lp.	Rodzaj roboty	Wartość netto	Wartość brutto
1	Usunięcie humusu wraz z wywozem oraz wyrównanie terenu 175 m ²		
2	Demontaż istniejących studni		
3	Korytowanie 220 m ²		
4	Nawierzchnia z piasku płukanego 66m ³		
	Razem		

**Cena oferty brutto jest ceną ostateczną obejmującą wszystkie koszty i składniki związane z realizacją zamówienia w tym podatek VAT.*

Nazwa i adres podmiotu składającego ofertę:

.....

NIP **REGON****Adres, na który Zamawiający powinien przysłać ewentualną korespondencję:**

.....

Osoba wyznaczona do kontaktów z Zamawiającym:

.....

Numer telefonu:

Numer faksu:

e-mail

1. Kwota przedstawiona w ofercie została określona na podstawie projektu budowlanego i zawiera wszystkie koszty związane z realizacją zamówienia.
2. Oświadczamy, że:
 - 1) zapoznaliśmy się z warunkami podanymi przez Zamawiającego w zapytaniu ofertowym i nie wnosimy do nich żadnych zastrzeżeń,
 - 2) uzyskaliśmy wszelkie niezbędne informacje do przygotowania oferty i wykonania zamówienia.
 - 3) akceptujemy istotne postanowienia umowy oraz termin realizacji przedmiotu zamówienia podany przez Zamawiającego,
 - 4) uważamy się za związanych niniejszą ofertą przez 30 dni od dnia upływu terminu składania ofert.
3. W przypadku udzielenia nam zamówienia zobowiązujemy się do zawarcia umowy w miejscu i terminie wskazanym przez Zamawiającego.
4. Oferta została złożona na stronach.
5. Do ofert dołączono:
 1.,
 2.,
 3.,
 4.

....., dn.

.....

*Podpis osób uprawnionych do składania świadczeń woli w imieniu
Wykonawcy oraz pieczętka / pieczętki*

Nazwa wykonawcy

Adres wykonawcy.....

O Ś W I A D C Z E N I E

Niniejszym oświadczamy, że spełniamy warunki udziału w postępowaniu o udzielenie zamówienia, pn.:

„Budowa Otwartej Strefy Aktywności w miejscowości Radosław w Gminie Sławno wykonanie robót ziemnych i nawierzchni bezpiecznej (dz. nr 208/5 i 208/6 obr. Radosław)”

1. Posiadamy uprawnienia niezbędne do wykonania zamówienia.
2. Posiadamy niezbędną wiedzę i doświadczenie oraz dysponujemy potencjałem technicznym i osobami zdolnymi do wykonania zamówienia.
3. Znajdujemy się w sytuacji ekonomicznej i finansowej zapewniającej wykonanie zamówienia.
4. Nie podlegamy wykluczeniu z postępowania o udzielenie zamówienia na podstawie art. 24 ustawy z dnia 29 stycznia 2004 roku - Prawo zamówień publicznych (tekst jednolity Dz. U. z 2010r. Nr 113, poz.759 z późn. zm.).

Ponadto oświadczamy, że:

1. Zapoznaliśmy się z warunkami realizacji zamówienia publicznego oraz przyjmujemy je do realizacji bez zastrzeżeń.
2. Zapoznaliśmy się z zapytaniem ofertowym, nie wnosimy do niego uwag ani zastrzeżeń
3. Zapoznaliśmy się z formularzem projektu umowy (**Załącznik nr 4 do zapytania oferowego**) i nie wnosimy do niego zastrzeżeń.
4. Zdobyliśmy wszelkich możliwych informacji w celu należytego przygotowania oferty, w tym określenia ceny naszej oferty.
5. Udzielimy wszelkich możliwych wyjaśnień dotyczących złożonej przez nas oferty.

.....
(podpis osób/ y uprawnionych/ ej do składania oświadczeń woli w imieniu Wykonawcy)

Miejscowość i data:.....

UMOWA Nr /2018

zawarta w dniu 2018 r. pomiędzy:
Gminą Sławno – Urzędem Gminy Sławno z siedzibą przy ul. M.C. Skłodowskiej 9,
76-100 Sławno,
reprezentowaną przez Wójta Gminy Sławno – Ryszarda Stachowiaka (zwaną dalej
„Zamawiającym”),

a

.....
z siedzibą w:
reprezentowanym przez:
(zwanym dalej „Wykonawcą”),

W wyniku postępowania o udzielenie zamówienia publicznego, prowadzonego w trybie z wolnej ręki, została zawarta umowa o następującej treści:

§ 1

Przedmiotem zamówienia jest wykonanie zadania pn. **„Budowa Otwartej Strefy Aktywności w miejscowości Radosław w Gminie Sławno wykonanie robót ziemnych i nawierzchni bezpiecznej (dz. nr 208/5 i 208/6 obr. Radosław)”**.

§ 2

1. Przedmiot zamówienia obejmuje:
 - a) wykonanie korytowania pod nawierzchnię bezpieczną o powierzchni 220m² na głębokość 30 cm,
 - b) wykonanie nawierzchni bezpiecznej o powierzchni 220m² i głębokości 30 cm tj, 66 m³,
 - c) zdjęcie humusu i wyrównanie terenu placu zabaw przewidzianego pod założenie trawnika i częściowo nawierzchnię z kostki tj. łącznej powierzchni 175m²,
 - d) demontaż 4 studni poprzez demontaż pokryw i pierwszych kręgów każdej ze studni oraz ich zasypanie.
2. Szczegółowe informacje dotyczące przedmiotu zamówienia pokazuje szkic zagospodarowania terenu (załącznik nr 1 do zapytania ofertowego).
3. Korytowanie terenu placów zabaw:
Korytowanie polega na usunięciu humusu na głębokość 30 cm z terenu placu zabaw. Powierzchnia przewidziana do korytowania, o której mowa w pkt 1a została oznaczona na załączniku nr 1 do zapytania ofertowego. Jeśli struktura gruntu rodzimego na to pozwoli ściany wykopu pozostawić jako pionowe prostopadłe do dna wykopu, jeśli nie należy wyprofilować skarpy o pochyleniu 1:1. Dno wykopu wyprofilować ze spadkiem 2% zgodnie ze spadkiem naturalnym terenu. Urobek z korytowania należy przetransportować w miejsce wskazane przez zamawiającego na odległość do 1km.
4. Piasek płukany:
Zamówienie obejmuje zakup, dostawę i wbudowanie piasku płukanego. Piasek o frakcji od 0,2-2mm, musi być wolny od części pylastych i iłów. Materiał musi spełniać wymagania norm PN-EN 1176-1:2009, PN-EN 1177:2009.
Wykonawca zobowiązany jest do wbudowania piasku płukanego po wykorytowaniu terenu i po dokonaniu montażu urządzeń zabawowych.

Wykonanie robót: korytowanie należy wykonać przed montażem urządzeń zabawowych planowanych tj. do 3 października 2018 r. (Po zakończeniu montażu urządzeń zabawowych Wykonawca będzie mógł przystąpić do wykonania nawierzchni bezpiecznej).

§ 3

Ustala się termin protokolarnego przekazania placu budowy na dzień:

§ 4

1. Wykonawca oświadcza, iż upewnił się co do prawidłowości i kompletności złożonej oferty oraz zgodności wyceny ofertowej z ustaleniami zapytania ofertowego.
2. Wykonawca oświadcza, iż zapoznał się z warunkami realizacji i dokumentacją projektową oraz nie wnosi do nich zastrzeżeń i uwag.

§ 5

1. Wykonawca zobowiązany jest do wykonania robót, stanowiących przedmiot umowy, zgodnie z postanowieniami zapytania ofertowego oraz zasadami wiedzy technicznej i sztuki budowlanej, przepisami Prawa budowlanego i obowiązującymi w tym zakresie normami technicznymi, przepisami BHP oraz o ochronie P.POŻ.
2. Zaoferowanie produktów oraz urządzeń równoważnych, które wymagają zmiany posiadanych decyzji, zobowiązuje Wykonawcę w ramach wykonania zamówienia, uzyskanie w imieniu Zamawiającego, wymaganych decyzji własnym staraniem i kosztem, gwarantując jednocześnie wykonanie zamówienia w terminie wynikającym z zapytania ofertowego. Wykonawca, który powołuje się na rozwiązania równoważne opisane przez Zamawiającego, jest zobowiązany wykazać, że oferowane przez niego roboty budowlane, spełniają wymagania określone przez Zamawiającego. Obowiązek Wykonawcy wykazania równoważności produktu jest obowiązkiem wynikającym z ustawy, który może być spełniony w jakikolwiek sposób pozwalający Zamawiającemu jednoznacznie stwierdzić zgodność oferowanych w ofercie produktów z wymaganiami określonymi w zapytaniu ofertowym.
3. Wykonawca zobowiązany jest do stosowania materiałów i wyrobów budowlanych zgodnych z wymogami określonymi w zapytaniu ofertowym, wprowadzonych do obrotu zgodnie z obowiązującymi w tym zakresie przepisami. Zastosowane materiały powinny być w I gatunku (najwyższej jakości), a zamontowane urządzenia wyprodukowane w roku wbudowania, o udokumentowanym pochodzeniu.
4. Na wniosek Wykonawcy i za pisemną zgodą Zamawiającego mogą być dokonane zmiany technologii wykonania robót. W tym przypadku Wykonawca zobowiązany jest do przedstawienia projektu zamiennego, zawierającego opis proponowanych zmian, rysunki i wycenę kosztów. Projekt taki wymaga akceptacji Zamawiającego.
5. Wykonawca w ramach ustalonego w niniejszej umowie wynagrodzenia zorganizuje plac budowy własnym staraniem i zapewni ochronę mienia, warunki BHP i P.POŻ. oraz utrzymywać będzie porządek na budowie. Ewentualne wszelkie szkody wyrządzone w trakcie realizacji przedmiotu umowy, Wykonawca usunie w trybie pilnym na własny koszt, a po zakończeniu realizacji robót doprowadzi plac budowy do stanu zgodnego z przeznaczeniem. Plac budowy powinien być czysty i uporządkowany, bez odpadów zbędnych do prowadzenia robót. Likwidacja placu budowy oraz doprowadzenie terenu do stanu pierwotnego (pełnego uporządkowania) obciąża Wykonawcę.
6. Wykonawca zobowiązany jest zorganizować plac budowy zgodnie z wymogami właściwej gospodarki odpadami oraz w sposób zapewniający ochronę powietrza atmosferycznego przed zanieczyszczeniem, w tym także przez zastosowanie sprawnego i właściwie eksploatowanego sprzętu oraz najmniej uciążliwej akustycznie technologii prowadzenia robót.

7. Wykonawca zobowiązany jest do utylizacji odpadów budowlanych wytworzonych w trakcie prac.
8. W przypadku konieczności skorzystania z cudzej nieruchomości do wykonania prac przygotowawczych lub robót budowlanych Wykonawca obowiązany jest przed ich rozpoczęciem uzgodnić przewidywany sposób, zakres i terminy korzystania z sąsiedniej nieruchomości z jej właścicielem, a po zakończeniu robót wykonawca obowiązany jest naprawić szkody powstałe w wyniku korzystania z sąsiedniej nieruchomości.
9. Wykonawca zabezpieczy budowę przed możliwością poniesienia szkody, spowodowanej przez działania osób trzecich, a w przypadku jej wystąpienia zobowiązany będzie do naprawienia szkody i jej ewentualnych skutków.
10. Wykonawca zapewni ubezpieczenie prac budowlanych, w imieniu Swoim i Zamawiającego, na okres od daty rozpoczęcia robót do terminu odbioru końcowego przedmiotu zamówienia lub do czasu usunięcia wad i usterek, stwierdzonych w trakcie odbioru końcowego – w zależności od tego, który później się kończy.
11. Jeżeli Wykonawca nie przedstawi żądanej polisy i dokumentów ubezpieczeniowych, Zamawiający może zawrzeć umowę ubezpieczeniową, opłacając składki ubezpieczeniowe z kwot należnych Wykonawcy.
12. Wykonawca robót w miejscach sąsiadujących z istniejącą zabudową zobowiązany jest do prowadzenia robót ze szczególną ostrożnością.
13. Wykonawca w ramach ustalonego wynagrodzenia zobowiązany jest do:
 - 1) prowadzenia realizacji robót w sposób zapewniający bezpieczeństwo na terenie budowy,
 - 2) prowadzenia realizacji robót w taki sposób, aby nie wystąpiły uszkodzenia budynku oraz jej wyposażenia nie podlegających zakresowi robót budowlanych objętych przedmiotem zamówienia; w przypadku wystąpienia uszkodzeń tych obiektów lub infrastruktury, Wykonawca zobowiązany jest do naprawy uszkodzeń lub odtworzenia tych obiektów lub infrastruktury.
14. Wykonawca zobowiązany jest pisemnie zgłosić Zamawiającemu roboty ulegające zakryciu lub zanikające oraz próby i odbiory techniczne do dokonania odbioru i ponieść wszelkie koszty z tym związane.
15. Wykonawca zobowiązany jest wykonywać wszystkie polecenia Zamawiającego wydawane zgodnie z przepisami prawa i wszystkimi postanowieniami umowy.
16. Wykonawca zobowiązany jest do zapewnienia Zamawiającemu i wszystkim osobom upoważnionym przez nich, jak też innym uczestnikom procesu budowlanego, dostępu do placu budowy i do każdego miejsca, gdzie roboty w związku z umową będą wykonywane.
17. Wykonawca zobowiązany jest zawiadomić Zamawiającego o wszelkich zmianach w harmonogramie realizacji robót.
18. Wykonawca zobowiązany jest do zgłoszenia zakończenia realizacji przedmiotu zamówienia oraz do zgłoszenia gotowości do odbioru przedmiotu zamówienia poprzez oraz pisemne powiadomienie Zamawiającego.
19. Do pisemnego powiadomienia o gotowości do odbioru przedmiotu zamówienia Wykonawca zobowiązany jest dołączyć wymagane dokumenty odbiorowe do Zamawiającego w skład których wchodzić będą:
 - 1) oświadczenie o doprowadzeniu do należytego stanu i porządku terenu budowy,
 - 2) zestawienie wbudowanych materiałów wraz z dokumentami potwierdzającymi wprowadzenie do obrotu zgodnie z obowiązującymi przepisami potwierdzone przez Nadzór.
20. Dokumenty odbiorowe, wymagane od Wykonawcy na dzień zgłoszenia gotowości do odbioru, a Zamawiający stwierdzi błędy lub niedokładności, muszą zostać w nieprzekraczalnym terminie 7 dni kalendarzowych poprawione i ponownie dostarczone do

Zamawiającego. Przekroczenie tego terminu uznane będzie za niespełnienie warunków umowy w zakresie terminu zgłoszenia gotowości do odbioru i stanowić będzie podstawę do zastosowania postanowień umownych w zakresie kar za opóźnienie w wykonaniu przedmiotu umowy.

21. Potwierdzenie gotowości do odbioru przez Zamawiającego nastąpi po stwierdzeniu kompletności i poprawności sporządzonych przez Wykonawcę dokumentów odbiorowych.
22. Podpisanie protokołu odbioru końcowego następuje wraz z podpisaniem przez Wykonawcę gwarancji.
23. Zamawiającemu z tytułu stwierdzonych w trakcie odbioru końcowego wad i usterek przysługują następujące uprawnienia:
 - 1) może odmówić odbioru przedmiotu umowy, wyznaczając termin usunięcia wad i usterek,
 - 2) może dokonać odbioru przedmiotu umowy, wyznaczając termin usunięcia wad i usterek,
 - 3) jeżeli wady i usterki nie nadają się do usunięcia, ale nie uniemożliwiają użytkowania przedmiotu zamówienia zgodnie z przeznaczeniem, może obniżyć wynagrodzenie należne Wykonawcy,
 - 4) jeżeli wady i usterki uniemożliwiają użytkowanie przedmiotu zamówienia zgodnie z przeznaczeniem lub stanowią zagrożenie użytkowania, może odstąpić od umowy bez wynagrodzenia dla Wykonawcy lub żądać wykonania przedmiotu zamówienia po raz drugi lub zlecić jego wykonanie innemu podmiotowi na koszt Wykonawcy - z tego uprawnienia Zamawiający może skorzystać po bezskutecznym upływie wyznaczonego terminu usunięcia wad i usterek,
 - 5) stwierdzone usterki należy usunąć w terminie do siedmiu dni,
 - 6) jeżeli po wyznaczonym terminie, powyżej siedmiu dni usterki nie zostały naprawione, Zamawiający odmówi odbioru, a Wykonawca zobowiązany zostanie do zapłaty kar umownych z tytułu nieterminowego wykonania robót.
24. W okresie udzielonej rękojmi i gwarancji Wykonawca zobowiązany jest do udziału w przeprowadzanych przeglądach oraz do usuwania stwierdzonych w trakcie tych przeglądów wad i usterek.
25. Potwierdzeniem wykonania przez Wykonawcę zobowiązań z tytułu udzielonej rękojmi i gwarancji będzie protokół z ostatniego przeglądu w okresie rękojmi i gwarancji, do którego przeprowadzenia Zamawiający zobowiązany jest najpóźniej na 60 dni kalendarzowych przed upływem okresu rękojmi i gwarancji, stwierdzających brak wad i usterek lub protokół z usunięcia wad i usterek stwierdzonych podczas tego przeglądu.

§ 6

1. Roboty będące przedmiotem niniejszej umowy będą wykonywane przez Wykonawcę w terminie od dnia podpisania umowy do dnia 20.10.2018 r., w tym do dnia 03.10.2018 r. wykonanie korytowania 220 m².

§ 7

1. Za wykonywanie usług będących przedmiotem niniejszej umowy Wykonawcy przysługuje wynagrodzenie ryczałtowe:

Wartość netto całego zamówienia:

VAT - %: zł,

Wartość brutto całego zamówienia: zł,

Słownie.....

w tym

Lp.	Rodzaj roboty	Wartość netto	Wartość brutto
-----	---------------	---------------	----------------

1	Usunięcie humusu wraz z wywozem oraz wyrównanie terenu 175 m ²		
2	Demontaż istniejących studni		
3	Korytowanie 220 m ²		
4	Nawierzchnia z piasku płukanego 66m ³		
	Razem		

2. Wynagrodzenie ustalone w ust. 1 niniejszego paragrafu obejmuje całość robót wykonanych przez Wykonawcę oraz podwykonawców.
3. Stawki do kosztorysowania ujęte w kosztorysie ofertowym nie będą indeksowane i nie mogą ulec zmianie do końca budowy.
4. Podstawę obliczania kosztów ewentualnych robót podobnych stanowić będzie kosztorys ofertowy opracowany na podstawie cen jednostkowych lub dane wyjściowe do kosztorysowania przyjęte do sporządzenia kosztorysu ofertowego Wykonawcy, ceny jednostkowe pracy sprzętu i materiałów zaproponowanych przez Wykonawcę, ale nie większe niż średnie ceny SEKOCENBUD dla kwartału poprzedzającego termin wykonania robót budowlanych.
5. Rozliczenie ewentualnych robót zamiennych nastąpi opracowanym na podstawie projektu zamiennego kosztorysem różnicowym, który stanowić będzie różnicę pomiędzy kosztorysem ofertowym dla robót podstawowych a kosztorysem robót zamiennych. Kosztorys zamienny należy opracować na zasadach określonych dla kosztorysu robót dodatkowych. O konieczności wykonania robót zamiennych zamawiający pisemnie powiadamia wykonawcę. Wykonawca w terminie 7 dni od daty otrzymania tego pisma sporządza kosztorys różnicowy. Po sprawdzeniu przez inspektora nadzoru kosztorysu różnicowego oraz po jego zatwierdzeniu przez Zamawiającego strony dokonają zmiany umowy.
6. Wynagrodzenie określone w ust. 1 niniejszego paragrafu, obejmuje całość kosztów związanych z realizacją przedmiotu umowy i nie podlega zmianie w trakcie jej wykonywania.
7. Wykonawcy poza kwotą wynagrodzenia, określoną w ust. 1 niniejszego paragrafu, nie przysługują żadne roszczenia majątkowe wobec Zamawiającego z tytułu wykonania przedmiotu umowy.

§ 8

1. Wynagrodzenie będzie wypłacone po wykonaniu całości zadania na podstawie protokołu odbioru końcowego.
2. Termin płatności wynosi: 30 dni po otrzymaniu faktury.
3. Forma płatności: przelew na konto bankowe Wykonawcy.
4. W przypadku nieterminowej płatności Wykonawcy przysługują odsetki ustawowe za opóźnienie.
5. Fakturę VAT należy wystawić na następujące dane:
nabywca: Gmina Sławno, ul. M. C. Skłodowskiej 9, 76-100 Sławno, NIP: 499-052-36-66
odbiorca – płatnik: Urząd Gminy Sławno, ul. M. C. Skłodowskiej 9, 76-100 Sławno

§ 9

1. Jako przedstawiciela Wykonawcy wyznacza się:.....
2. Jako koordynatora w zakresie obowiązków umownych ze strony Zamawiającego wyznacza się: Bartosza Sałata – podinspektora ds. budownictwa w Referacie Inwestycji i Infrastruktury Komunalnej Urzędu Gminy Sławno.

3. Wykonawca nie może wprowadzać zmian przedstawicieli, wymienionych w niniejszym paragrafie, bez uzyskania wcześniejszej pisemnej zgody Zamawiającego, który może na taką zmianę nie wyrazić zgody, powołując się na warunki niniejszej umowy.
4. Wykonawca zobowiązany jest z własnej inicjatywy zapewnić zastępstwo w przypadkach:
 - 1) śmierci, choroby lub wypadku któregokolwiek z przedstawicieli,
 - 2) jeżeli jest konieczne zastąpienie któregokolwiek z przedstawicieli z innych przyczyn, niż wymienione w punkcie 1), które nie są zależne od Wykonawcy.
5. W przypadku, gdy zachodzi konieczność zmiany któregokolwiek z przedstawicieli Wykonawcy, proponowana osoba musi posiadać co najmniej równoważne kwalifikacje i doświadczenie.

§ 10

1. Strony ustalają, że w razie niewykonania lub nienależytego wykonania umowy Wykonawca zapłaci Zamawiającemu kary umowne z następujących tytułów:
 - 1) za odstąpienie od umowy przez którąkolwiek ze stron z przyczyn leżących po stronie Wykonawcy w wysokości 20 % wynagrodzenia brutto, o którym mowa w § 7 ust. 1 umowy,
 - 2) za zwłokę w wykonaniu przedmiotu umowy w wysokości 0,2% wynagrodzenia brutto, o którym mowa w § 7 ust. 1 umowy za każdy dzień zwłoki,
 - 3) za spowodowanie przerwy w realizacji robót z przyczyn zależnych od Wykonawcy w wysokości 0,2 % wynagrodzenia brutto, o którym mowa w § 7 ust. 1 umowy za każdy dzień przerwy,
 - 4) za zwłokę w usunięciu wad stwierdzonych przy odbiorze końcowym lub ostatecznym, czyli po upływie okresu gwarancji w wysokości 0,5 % wynagrodzenia brutto, o którym mowa w § 7 ust. 1 umowy za każdy dzień zwłoki, liczonej od dnia wyznaczonego na usunięcie wad.
2. Zamawiający płaci Wykonawcy kary umowne za odstąpienie od umowy przez którąkolwiek ze stron z przyczyn leżących po stronie Zamawiającego w wysokości 20 % wynagrodzenia brutto, o którym mowa w § 7 ust. 1 umowy.
3. Jeżeli szkoda będzie wyższa niż kara umowna, Zamawiający będzie uprawniony do dochodzenia odszkodowania przekraczającego karę umowną.
4. W szczególnych przypadkach każda ze stron może odstąpić od naliczania kar lub odsetek ustawowych stronie przeciwnej w celu polubownego załatwienia sprawy.
5. Kara umowna może być potrącana z wynagrodzenia Wykonawcy.

§ 11

1. Wykonawca udziela Zamawiającemu gwarancji na roboty stanowiące przedmiot umowy na okres 60 miesięcy od dnia odebrania przez Zamawiającego robót budowlanych i podpisania (bez uwag) protokołu końcowego, z uwzględnieniem postanowień ust. 3.
2. Wykonawca jest zobowiązany do pisemnego zawiadomienia Zamawiającego o usunięciu wad oraz do żądania wyznaczenia terminu do odbioru zakwestionowanego przedmiotu odbioru.
3. W przypadku zwłoki w terminie naprawy wad stwierdzonych podczas odbioru Zamawiający naliczy Wykonawcy kary umowne, o których mowa w § 10 ust. 1 pkt. 4 umowy.
4. Jeżeli w ramach gwarancji jakości, Wykonawca usunął wadę istotną, termin gwarancji biegnie na nowo od chwili usunięcia wady. W pozostałych przypadkach termin gwarancji ulega przedłużeniu o czas, w którym wada była usuwana. Zarzut z tytułu gwarancji jakości Zamawiający może podnieść po upływie terminów określonych w niniejszym paragrafie, jeżeli przed ich upływem zawiadomił Wykonawcę o wadzie.

§ 13

1. Zamawiający ma prawo odstąpić od umowy w następujących przypadkach (co nie pociąga za sobą obowiązku zapłaty kary umownej przez Zamawiającego):
 - 1) jeżeli Wykonawca nie podjął wykonywania obowiązków wynikających z niniejszej umowy lub przerwał ich wykonywanie i pomimo pisemnego wezwania Zamawiającego umowy nie wykonuje,
 - 2) jeżeli Wykonawca wykonuje swoje obowiązki w sposób nienależyty i pomimo pisemnego wezwania przez Zamawiającego nie zmienił sposobu wykonywania tych obowiązków,
 - 3) postawienia Wykonawcy w stan likwidacji lub upadłości,
 - 4) w razie wystąpienia istotnych okoliczności powodujących, że wykonanie niniejszej umowy nie leży w interesie publicznym, czego nie można było przewidzieć w momencie jej zawarcia, Zamawiający może odstąpić od umowy w terminie 1 miesiąca od powzięcia wiadomości o powyższych okolicznościach.

§ 14

Ewentualne spory rozstrzygane będą przez sąd właściwy dla siedziby Zamawiającego.

§ 15

1. W okresie gwarancji Wykonawca zobowiązany jest do pisemnego powiadomienia o:
 - 1) zmianie siedziby lub nazwy firmy,
 - 2) zmianie osób reprezentujących,
 - 3) ogłoszeniu upadłości Wykonawcy,
 - 4) wszczęciu postępowania układowego, w którym uczestniczy Wykonawca,
 - 5) ogłoszeniu likwidacji,
 - 6) zawieszeniu działalności.
2. Nie wykonanie przez Wykonawcę obowiązku z ust. 1 pkt. 1 i 2 skutkuje skutecznością działań Zamawiającego dokonanych względem osób lub skierowanych na adres wynikający z dotychczasowych danych zawartych w umowie.

§ 16

Wykonawca nie może bez zgody Zamawiającego zbywać żadnych wierzytelności wynikających z niniejszej umowy, w tym również odsetek za zwłokę.

§ 17

Umowę sporządzono w dwóch jednobrzmiących egzemplarzach, po jednym egzemplarzu dla każdej ze stron.

§ 18

Integralną część niniejszej umowy stanowią:

- 1) zapytanie ofertowe – załącznik nr 1 do umowy;
- 2) oferta wykonawcy – załącznik nr 2 do umowy;
- 3) gwarancja – załącznik nr 3 do umowy;

ZAMAWIAJĄCY:

WYKONAWCA:

GWARANCJA

1. Wykonawca
zapewnia, że przedmiot umowy polegający na wykonaniu roboty budowlanej pn. **„Budowa Otwartej Strefy Aktywności w miejscowości Radosław w Gminie Sławno wykonanie robót ziemnych i nawierzchni bezpiecznej (dz. nr 208/5 i 208/6 obr. Radosław)”**. został wykonany należycie, zgodnie z zapytaniem ofertowym, wiedzą i sztuką budowlaną.
2. Wykonawca gwarantuje dobrą jakość wykonanego przedmiotu powyższej umowy.
3. W razie stwierdzenia w okresie udzielonej rękojmi i gwarancji za wady, która wynosi 36 miesięcy od dnia odbioru końcowego przedmiotu umowy od Wykonawcy, wad i usterek w wykonanym przedmiocie umowy, Wykonawca zobowiązuje się je usunąć na swój koszt niezwłocznie po wezwaniu do ich usunięcia.
4. Ustalenie wad i usterek nastąpi protokolarnie z udziałem obu stron umowy w trakcie przeglądu.
5. Protokół, określający stwierdzone wady i usterek oraz sposób i termin ich usunięcia, zostanie spisany przez Zamawiającego.
6. Sporządzenie protokołu bez udziału zawiadomionego Wykonawcy ma taki sam walor jak protokół sporządzony z udziałem Wykonawcy.
7. Protokół stanowi wezwanie Wykonawcy do usunięcia wad i usterek w określonym w tym protokole terminie.
8. Jeżeli Wykonawca nie usunie wad i usterek w terminie określonym w protokole Zamawiającemu przysługuje prawo wykonania zastępczego na koszt i ryzyko Wykonawcy.


....., dn.

.....
Podpis osób uprawnionych do składania oświadczeń
woli w imieniu Wykonawcy oraz pieczętka / pieczętka

MAPA ZASADNICZA

SKALA 1:500

Sekcje mapy: 6.222.10.12.1.2
obr. Radosław 0011: dz. 208/5, 208/6

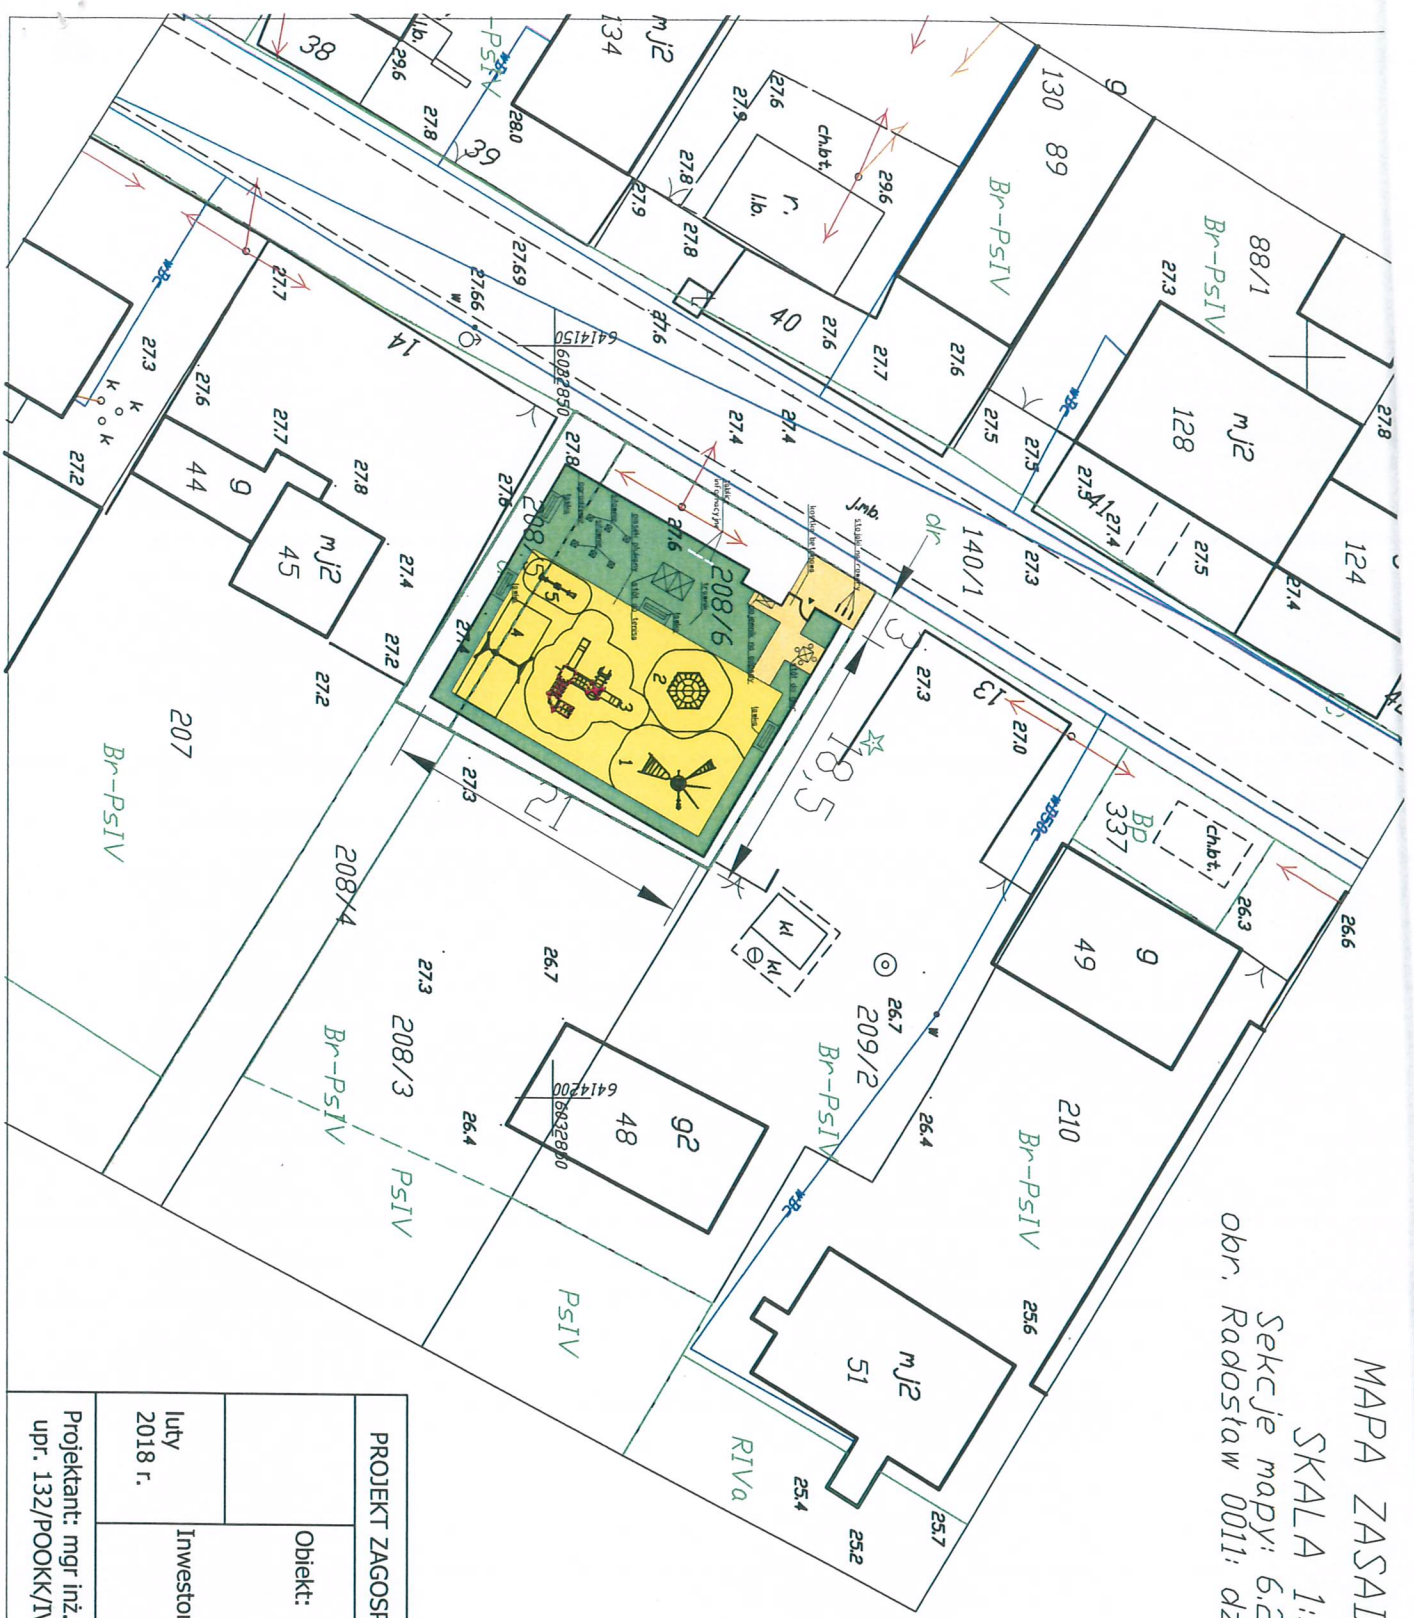

STAROSTWO POWIATOWE
w ŚLAWNIE, 76-100
ul. S. Semętowskiej 2a

1-5 Urządzenia zabawowe

PROJEKT ZAGOSPODAROWANIA DZIAŁKI		1:500
Obiekt:	Plac Zabaw działka nr 208/5, 208/6, obręb Radosław, Gmina Ślawno	
Investor:	Gmina Ślawno Ul. M. C. Skłodowskiej 9 76-100 Ślawno	
luty 2018 r.		
Projektant: mgr inż. arch. Paulina Ziółkowska upr. 132/POOKK/IV/2016		