


RZUT PRZYZIEMIA

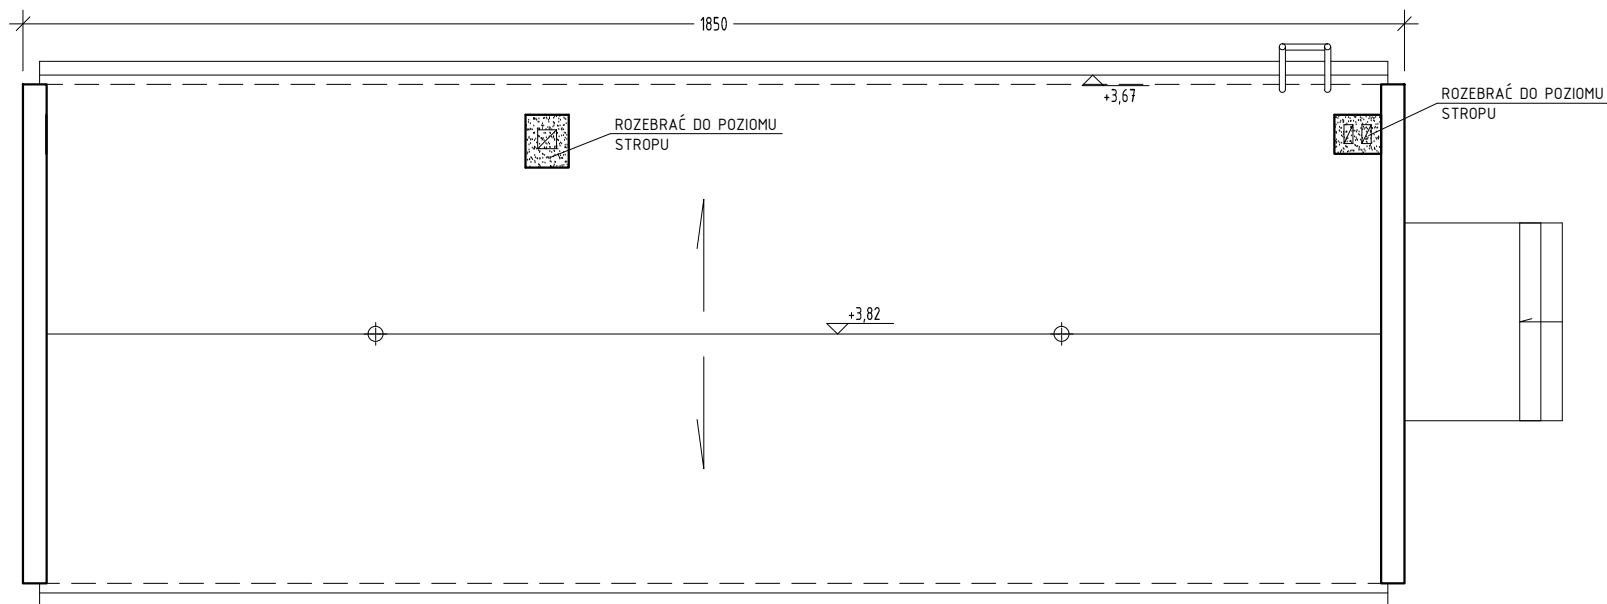

RZUT DACHU

PROJEKTOWAŁ	mgr inż. arch. A. Tyszecki	Upr. Nr. A/PNB/8300/124/79	1
OPRACOWAŁ	mgr inż. Dariusz Budzisz	—————	
SPRAWDZIŁ	mgr inż. arch. K. Krawiecka-Kotaczek	Upr. Nr. 25/ZPOIA/OKK/2008	
ZATWIERDZIŁ mgr inż. arch. K. Krawiecka-Kotaczek			
P.B.W. Arch.	RZUT PRZYZIEMIA I DACHU - PRZEBUDOWA		1
STACJA UZDATNIANIA WODY	STAWSKO gm. STAWNO	1:100	05/14