


Profil podłużny Skala 1:1000/100

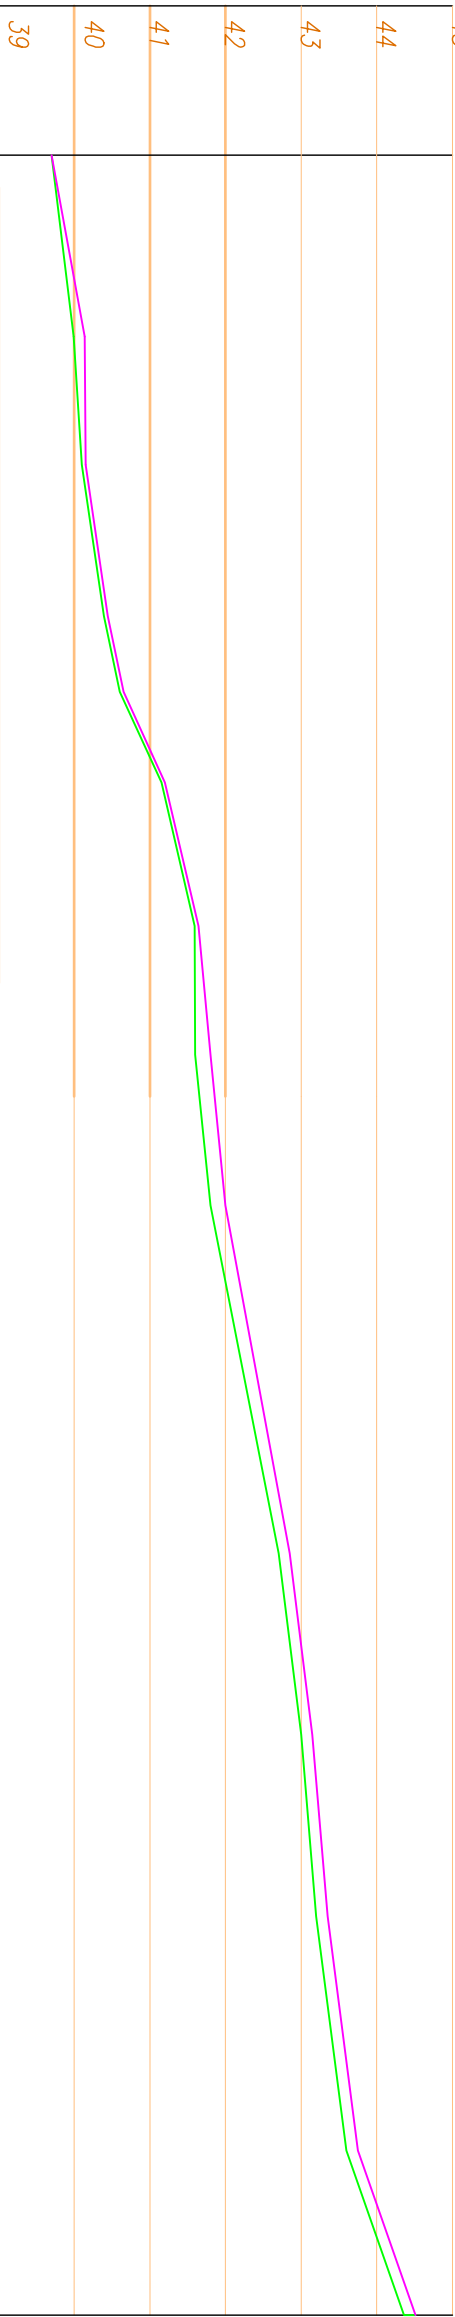

Wpochylenia niwelety	L=24m i=0,6%		
	L=170m i=0,1%		
Odległości	0+000,00		
	0+024,00		
Rzędne stniejące	39,70		
	39,99		
Rzędne projektowane	39,70		
	40,14		
Kilometraż	0		
	1		
	2		

Inwestor: Gmina Sławno, ul. M. Curie-Skłodowskiej 9, 76-100 Sławno				
Nazwa inwestycji: Budowa chodnika wzdłuż drogi wojewódzkiej w Tychowie				
Nazwa rysunku: Profil podłużny				Skala: 1:100 1000
	Imię i nazwisko	Nr uprawnień	Podpis	Data
OPRACOWAŁ:	mgr inż. Michał Zejglic			
PROJEKTANT:				luty