RZUT PARTERU

ZESTAWIENIE POWIERZCHNI PARTERU

Nr	Pomieszczenie	Posadzka	pow. użytkowa m2
1,1	wiatrołap	płytki ceramiczne	2,59
1,2	korytarz	płytki ceramiczne	22,72
1,3	sala konsumpcyjna	panele drewniane	66,60
1,4	kuchnia	płytki ceramiczne	13,86
1,5	zmywak	płytki ceramiczne	3,40
1,6	magazyn	płytki ceramiczne	4,84
1,7	kotłownia	płytki ceramiczne	9,04
1,8	przedsionek wc męski	płytki ceramiczne	4,88
1,9	wc męski	płytki ceramiczne	1,52
1,1000	wc męski	płytki ceramiczne	1,61
1,1100	wc damski/niepełnosprawni	płytki ceramiczne	9,14
1,12	pomieszczenie gospodarcze pod schodami	płytki ceramiczne	2,54
1,13	klatka schodowa	płytki ceramiczne	5,50
	powierzchnia razem		168.04

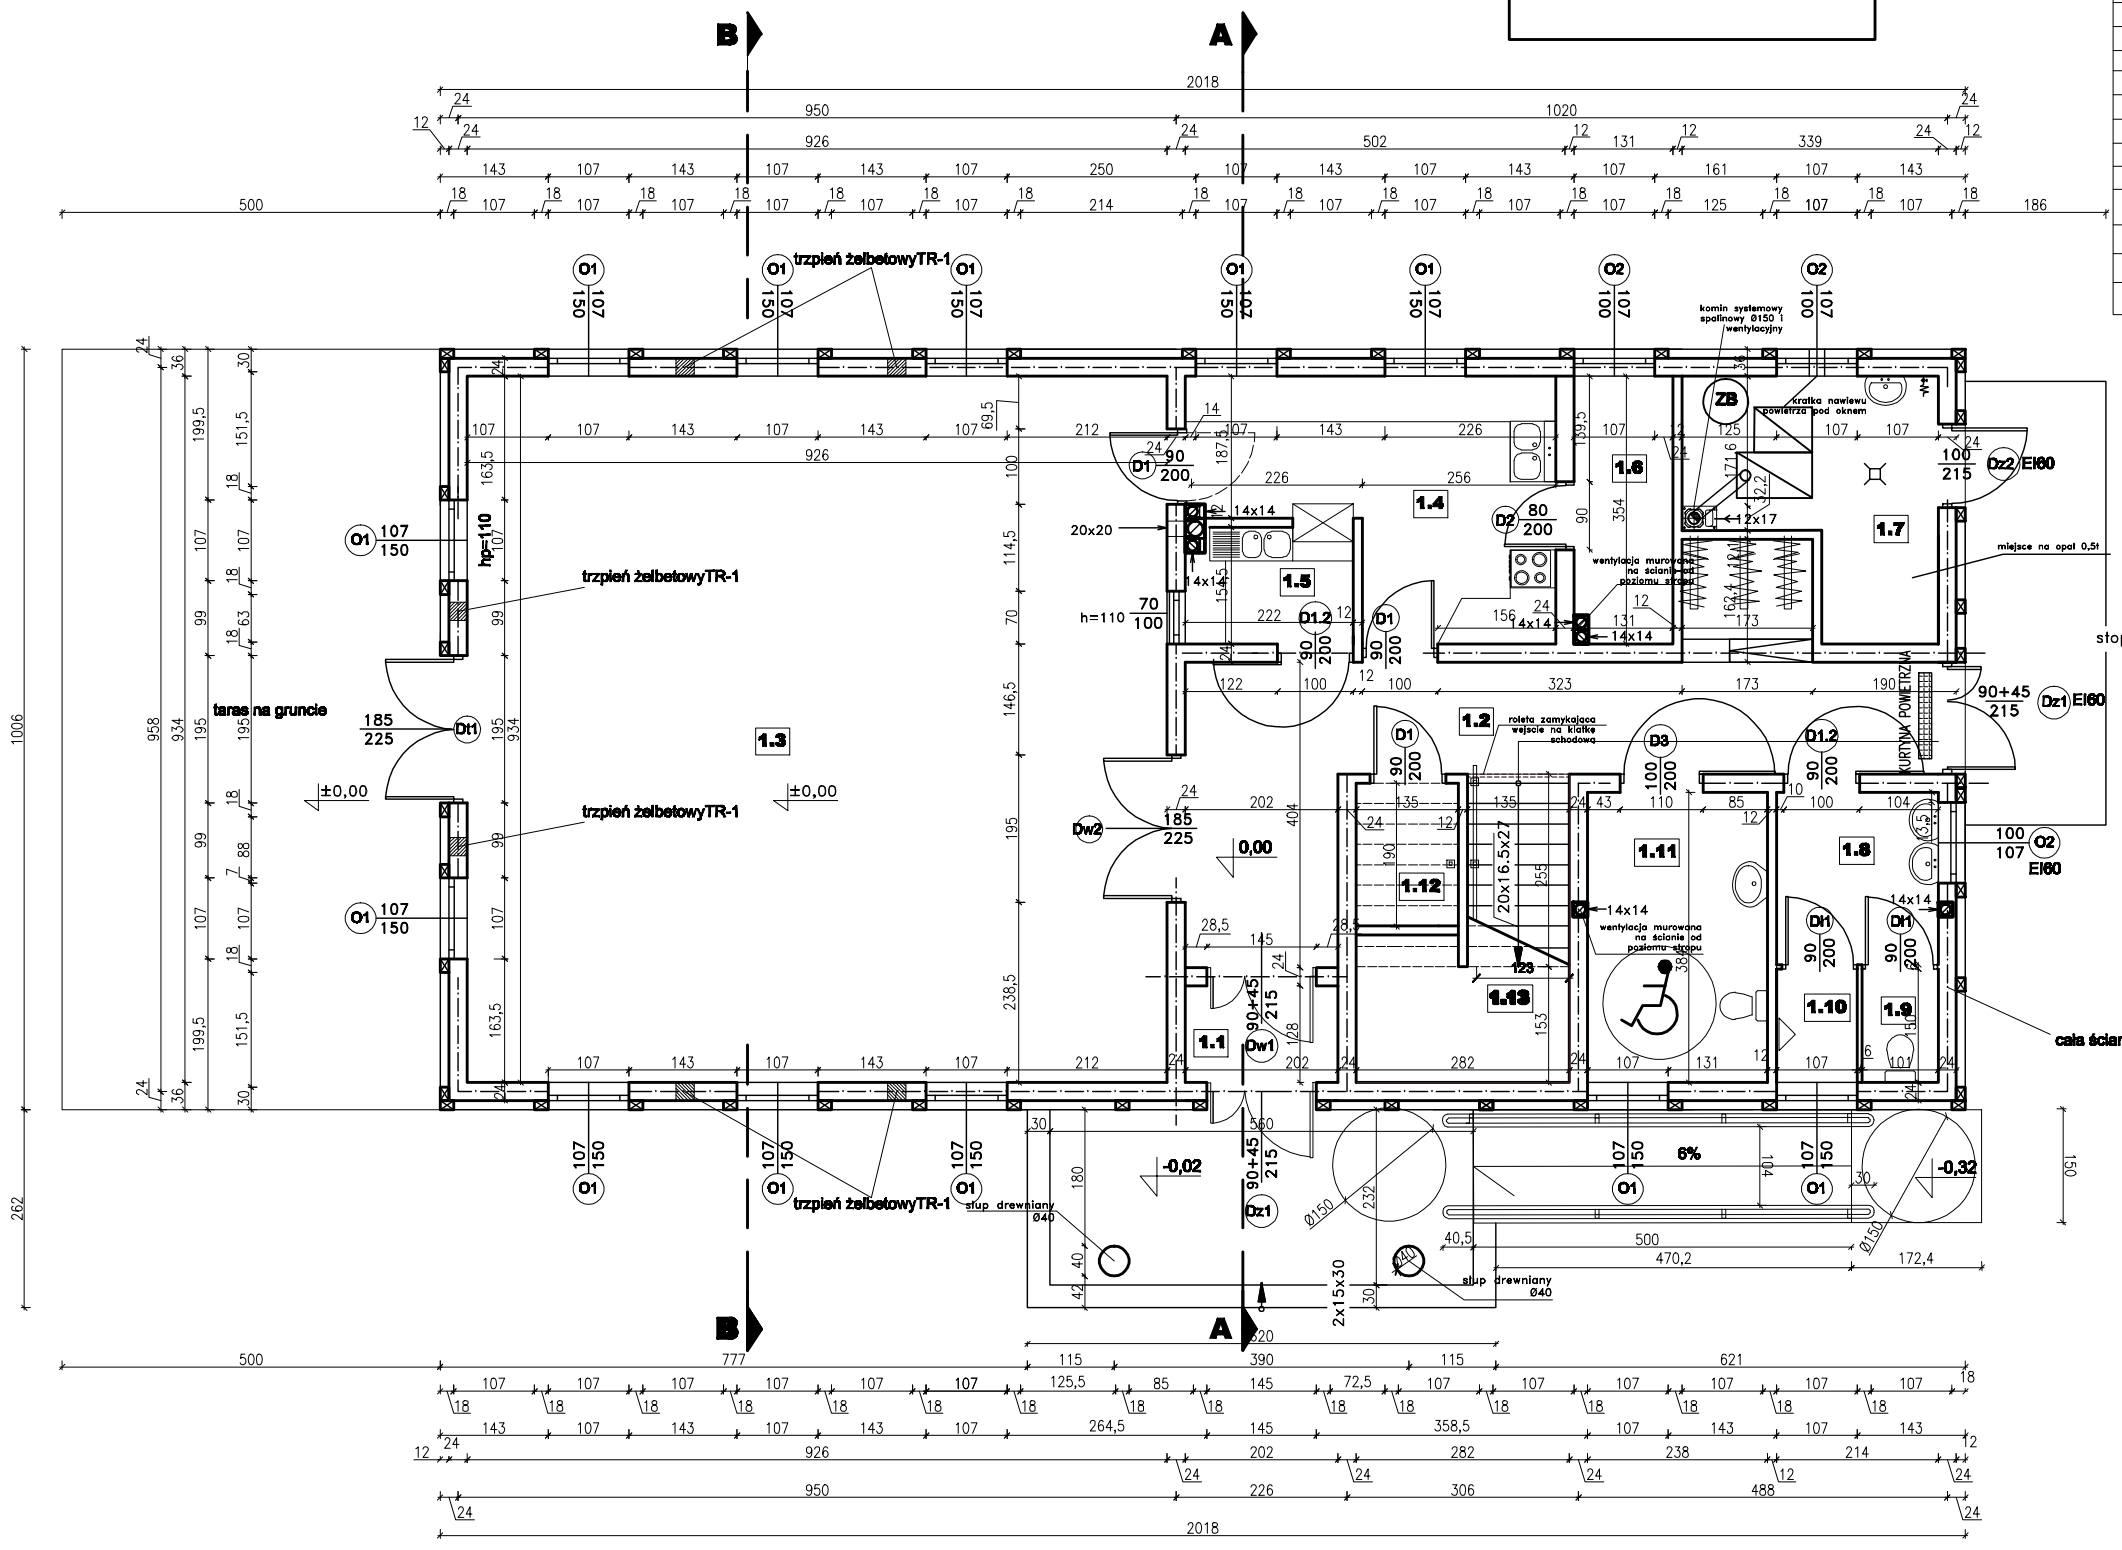

Rysunek zamienny

Oświadczam ,że zmiany zaznaczone linią " "
na rysunku oraz podziały okien na sześć pól są nieistotnym odstąpieniem od zatwierdzonego projektu budowlanego, na który wydano pozwolenie na budowę - podstawa prawna - art. 36a ust. 5, 6 ustawy z dnia 7 lipca 1994 r. Prawo budowlane (t.j. Dz.U.2016.290 z późn. zm.).

dnia 16.02.2018r , podpis projektanta:

FIRMA PROJEKTOWO–BUDOWLANA
mgr inż. Cezary Smycz
mgr inż. Cezary Smycz
ul. Dr Maja 1
83-200 Starogard Gdański
tel./fax 58 56 222 39
biuro-ognik@wp.pl

TEMAT:	Projekt świetlicy wiejskiej w miejscowości Radosław,gmina Sławno dz. 160/3 obr.Radosław	
Treść rysunku	Rzut parteru-rys. zamienny	1:100
Projektowała:	mgr inż. arch. Maria Landowska 6142/GD/94	
Sprawdziła:	mgr inż. arch. Alina Putkamer-Jabłecka 6149/GD/94	
Opracował:	mgr inż.Cezary Smycz 5413/GD/92	
	16.02.2018r PBW	Rys.1