


Profil podłużny Skala 1:1000/100

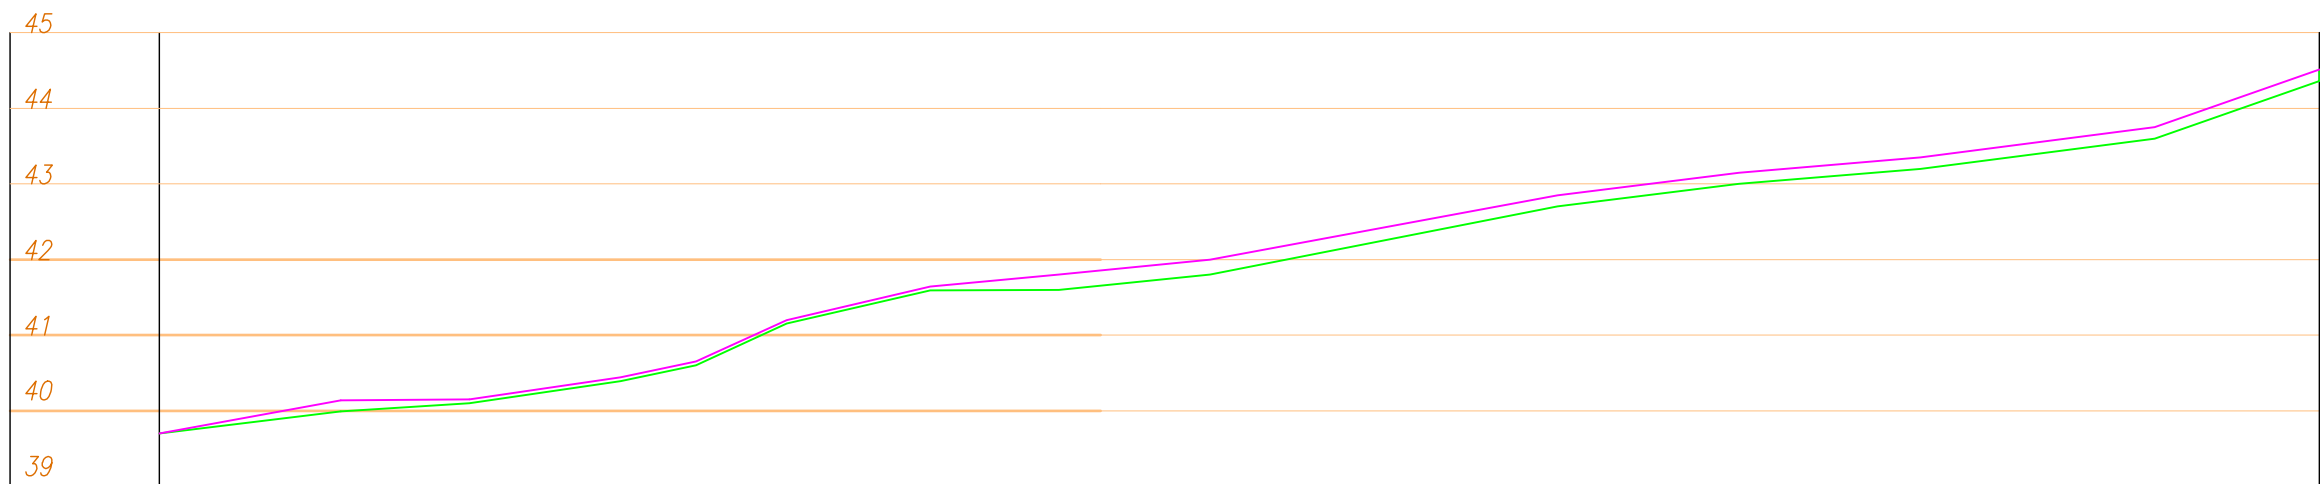

Pochylenia niwelety	<div><div>L=24m i=0,6%</div><div>L=170m i=0,1%</div><div>L=20,0m i=1,45%</div><div>L=10,0m i=2,1%</div><div>L=12,0m i=4,6%</div><div>L=19,0m i=2,3%</div><div>L=17,0m i=0,9%</div><div>L=20,0m i=1,0%</div><div>L=46,0m i=1,8%</div><div>L=24,0m i=1,25%</div><div>L=24,0m i=0,8%</div><div>L=21,0m i=1,29%</div><div>L=21,78m i=3,49%</div></div>													
Odległości	0+000,00	0+024,00	0+041,00	0+061,00	0+071,00	0+083,00	0+102,00	0+119,00	0+139,00	0+185,00	0+209,00	0+233,00	0+264,00	0+285,78
Rzędne istniejące	39,70	39,99	40,15	40,39	40,60	41,15	41,59	41,60	41,80	42,70	43,00	43,20	43,60	44,36
Rzędne projektowane	39,70	40,14	40,20	40,44	40,65	41,20	41,64	41,80	42,00	42,85	43,15	43,35	43,75	44,51
Kilometraż	<div><div>0</div><div>1</div><div>2</div></div>													

Investor:
Gmina Sławno, ul. M. Curie-Skłodowskiej 9, 76-100 Sławno

Nazwa inwestycji:
Budowa chodnika wzdłuż drogi wojewódzkiej w Tychowie

Nazwa rysunku:
Profil podłużny

Imię i nazwisko

Nr uprawnień

Podpis

Data

OPRACOWAŁ:
mgr inż. Michał Zejglic

PROJEKTANT:
inż. Kazimierz Ziółkowski

Skala:
1:100
1000

Nr rysunku:
2