



ELEWACJA ZACHODNIA

SKALA 1:50

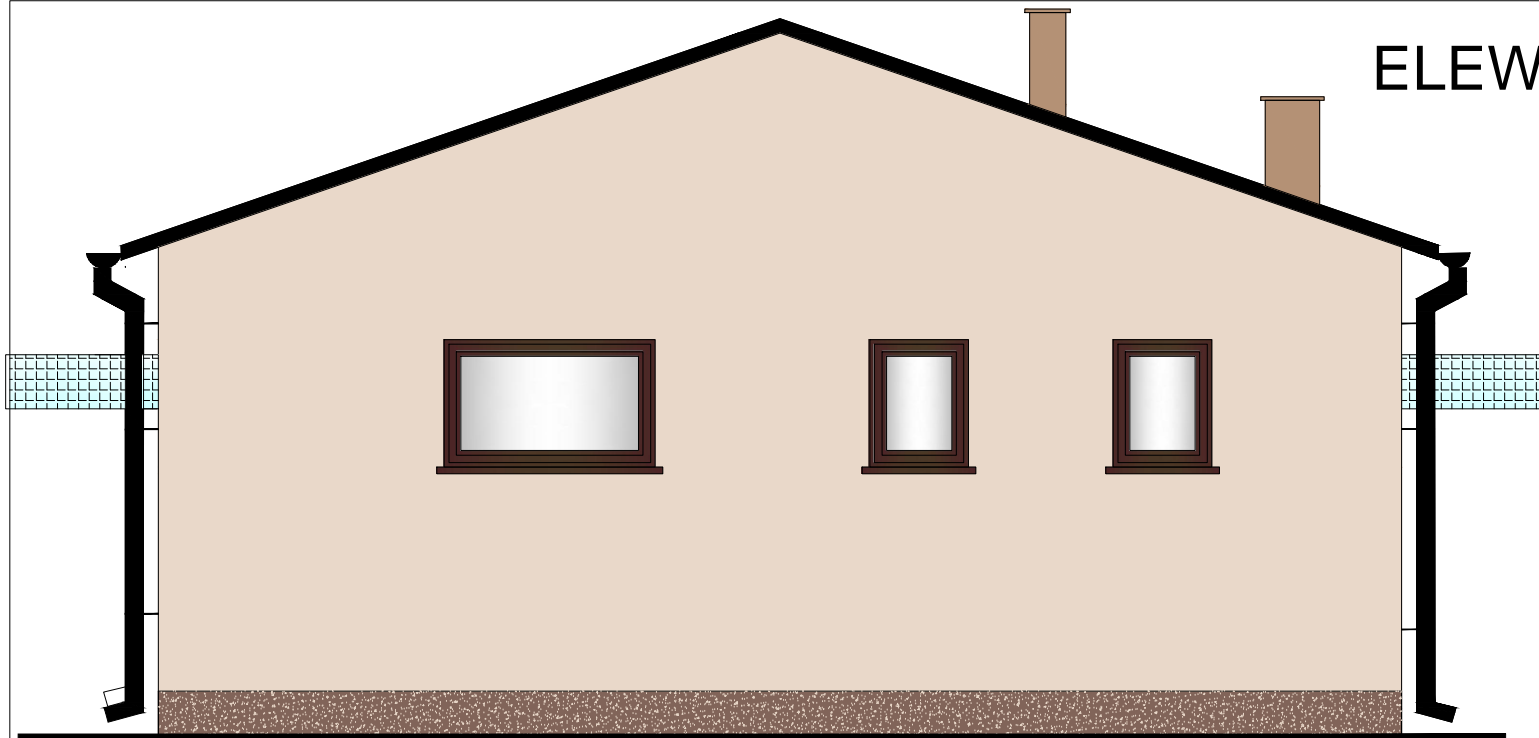

KOLORYSTYKA ELEWACJI:

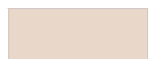

1. KOLOR PODSTAWOWY
TYNK AKRYLOWY K 1,5mm
RGB 233 216 201



2. KOLOR DODATKOWY (KOMIN)
TYNK AKRYLOWY K 1,5mm
RGB 180 145 117



3. Tynk MOZAIKOWY
Ceresit Sierra 5 lub równoważny



data opracowania:
czerwiec 2016r.

"PRO-BUD" ZAKŁAD PROJEKTOWO - BUDOWLANY

ul. m. Hubala 12; 77-300 Człuchów;
tel./fax (059) 834-10-51; kom. 0606-875-561

Nazwa opracowania:
Przebudowa budynku świetlicy wiejskiej w Warszówko
wraz z termomodernizacją budynku

Skala 1:50

Nr rys. A-9

Inwestor:
Gmina Sławno
ul. M. Curie-Skłodowskiej 9
76-100 Sławno

Adres obiektu:
Warszkówko,
Nr dz. 31/2
76-100 Sławno
gm. Sławno

branża	imię, nazwisko, uprawnienia	podpis
architektura/ konstrukcja	mgr inż. Bogdan Sierant upr. bud. w specjalności konstrukcyjnej do projektowania i kierowania robotami bez ograniczeń Upr. nr AN/8346/299/81	
architektura/ konstrukcja	tech. Jerzy Stróżyk upr. bud. do projektowania w specjalności konstrukcyjnej - nr AN/8346/290/81 upr. bud. do projektowania w specjalności architektonicznej - nr UAN/8346/30/88	
architektura/ konstrukcja	mgr inż. Wioletta Januszewska	

Treść rys:
ELEWACJA ZACHODNIA