


PRZEKRÓJ NORMALNY ZJAZDY

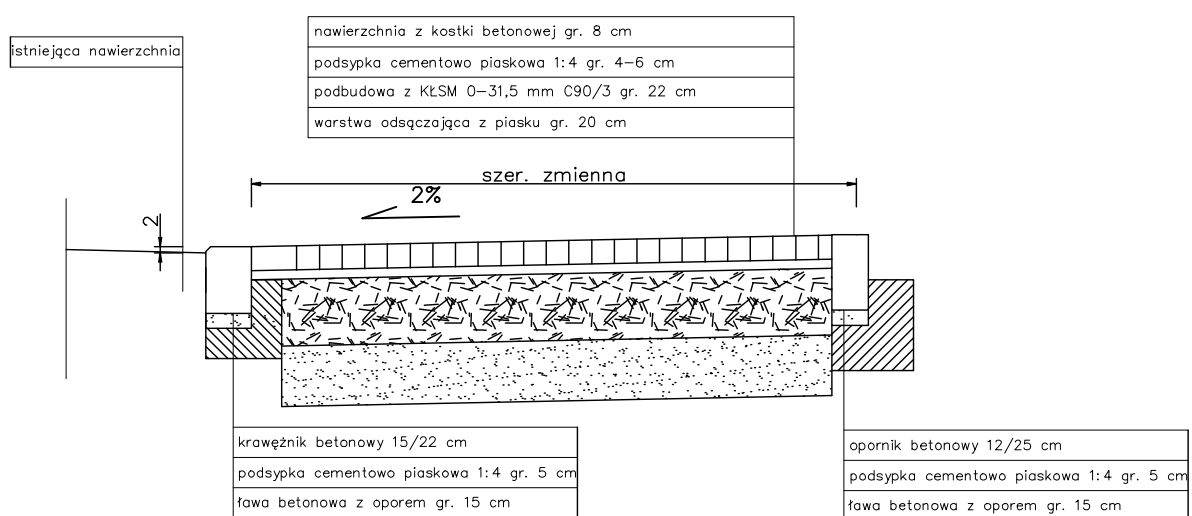

Inwestor: Gmina Stawno, ul. M. Curie-Skłodowskiej 9, 76-100 Stawno				
Nazwa inwestycji: Przebudowa chodnika wzdłuż drogi powiatowej w Rzyszczewie				
Nazwa rysunku: Przekrój konstrukcyjny				Skala: 1:25
	Imię i nazwisko	Nr uprawnień	Podpis	Data
PROJEKTANT:	inż. Kazimierz Ziółkowski			luty 2018
OPRACOWAŁ:	mgr inż. Michał Zejglic			
				Nr rysunku: 3.2