



## PRZEKRÓJ NORMALNY KM 0+000,00 – 0+151,00

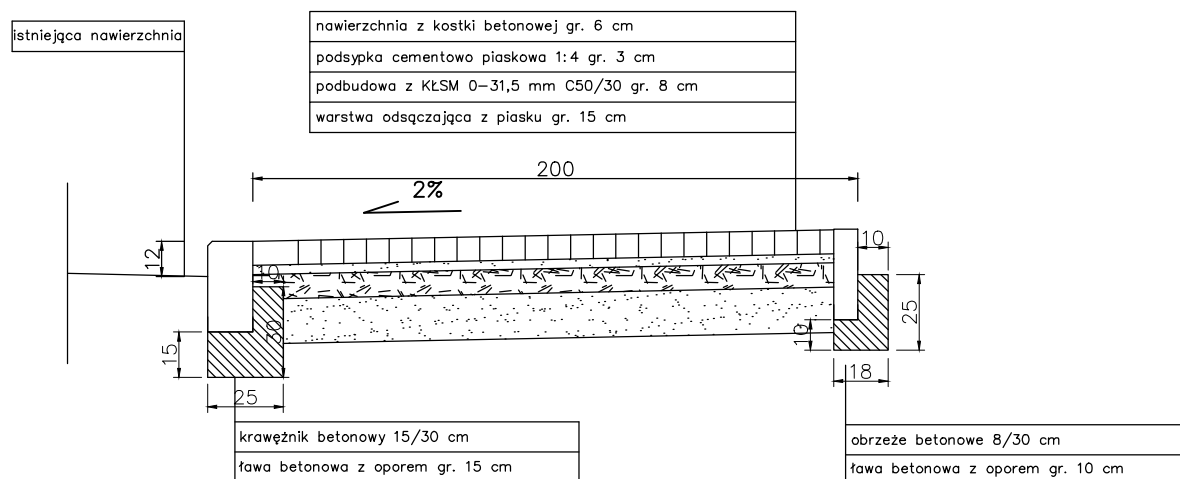

## PRZEKRÓJ NORMALNY KM 0+151,00 – 0+537,75

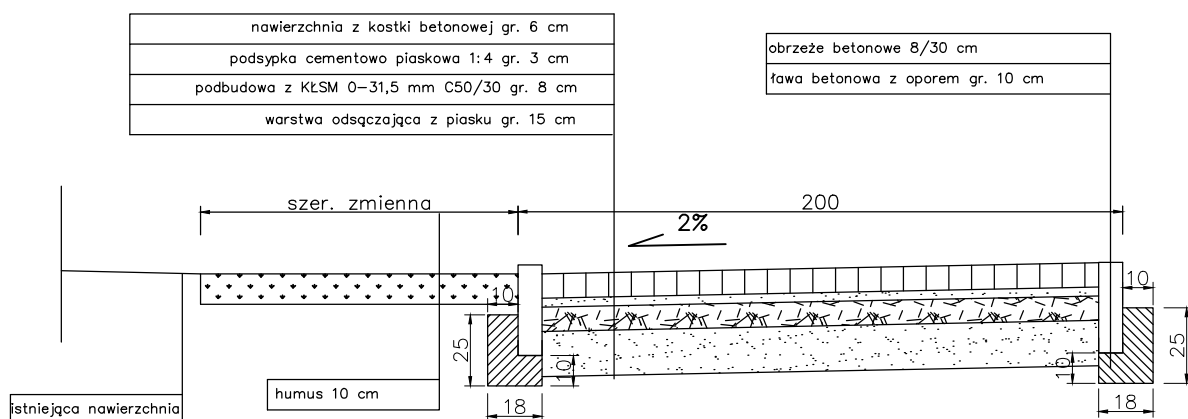

Inwestor: Gmina Sławno, ul. M. Curie-Skłodowskiej 9, 76-100 Sławno				
Nazwa inwestycji: Przebudowa chodnika wzdłuż drogi powiatowej w Rzyszczewie				
Nazwa rysunku: Przekrój konstrukcyjny				Skala: 1:25
	Imię i nazwisko	Nr uprawnień	Podpis	Data
PROJEKTANT:	inż. Kazimierz Ziółkowski			
OPRACOWAŁ:	mgr inż. Michał Zejglic			luty 2018
				Nr rysunku: 3.1