


Profil podłużny Skala 1:1000/100

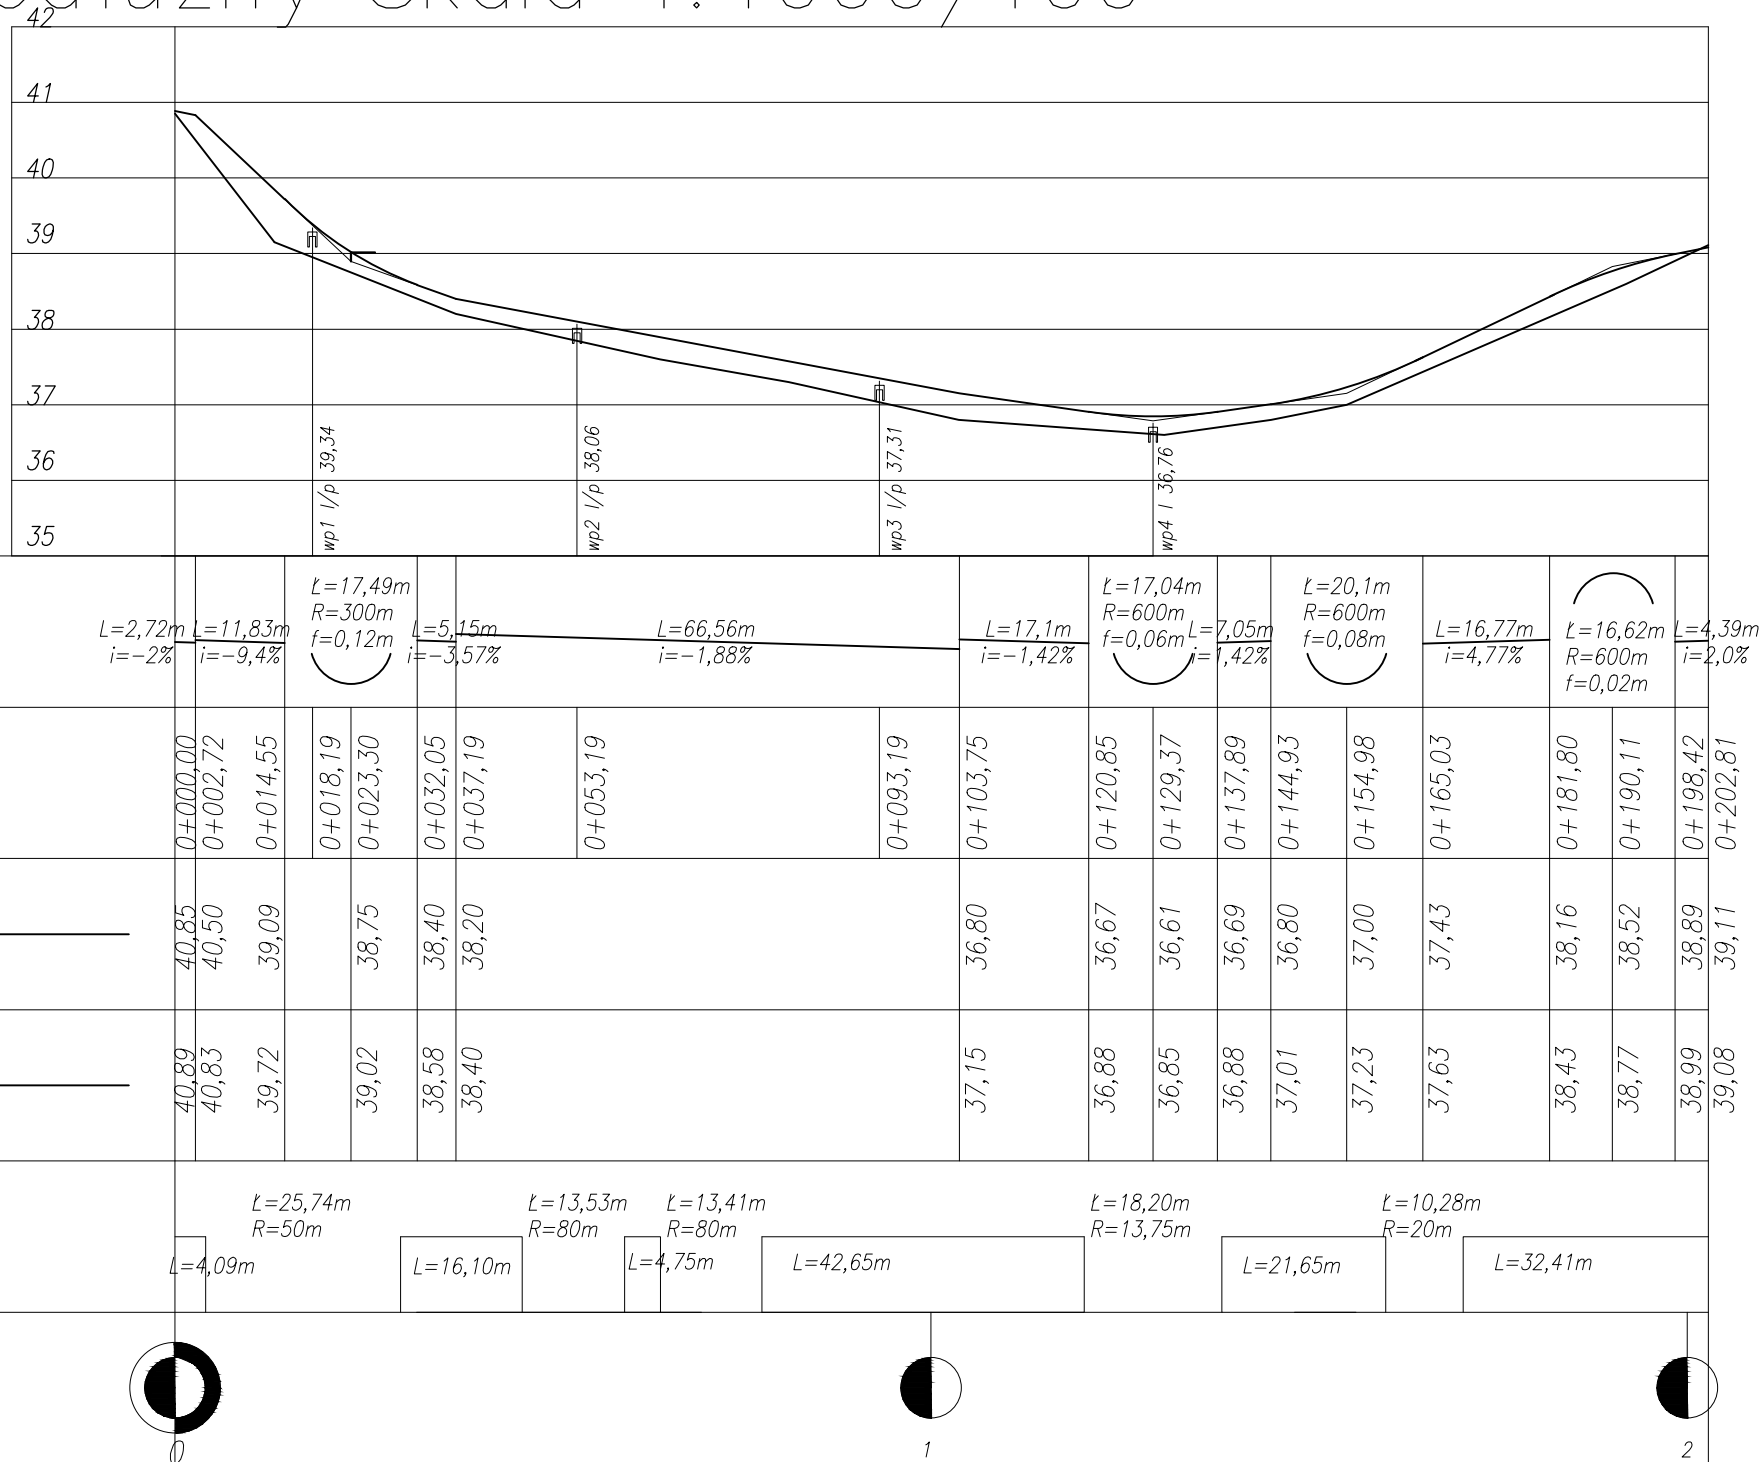

Gmina Sławno
ul. M. Curie-Skłodowskiej 9
76-100 Sławno

Pracownie Inżynierskie SOCHA Sp. z o.o.
ul. Chodkiewicza 15
85-065 Bydgoszcz

Nr zlecenia: 71/2017	Nazwa zadania: Przebudowa drogi gminnej nr 170031Z wraz z drogą wewnętrzną położoną na działkach nr 303, 64, 65, 65/1, 318 obręb 0001 Bobrowice w Bobrowicach				
	Objekt: Droga gminna nr 170031Z i droga wewnętrzna położona na dz. nr 303, 64, 65, 65/1, 318 obr. 0001 Bobrowice				
Data: 01 sierpnia 2018 r.	Temat: Profil podłużny - odcinek B				
Skala: 1:1000/1:100					
Faza:	Branża:	Projektował:	Michał Delmacyński KUP/011/POOK/04 w specjalności konstrukcyjno-budowl.	Nr rys.:	Ilość:
PW	D	Opracował:	Michał Zeiglic		2.2
		Sprawdził:	Łukasz Szymczak KUP/0046/PW/OD/13		