


PRZEKRÓJ NORMALNY ODCINEK A KM 0+000,00-0+026,92  
SKALA 1:25

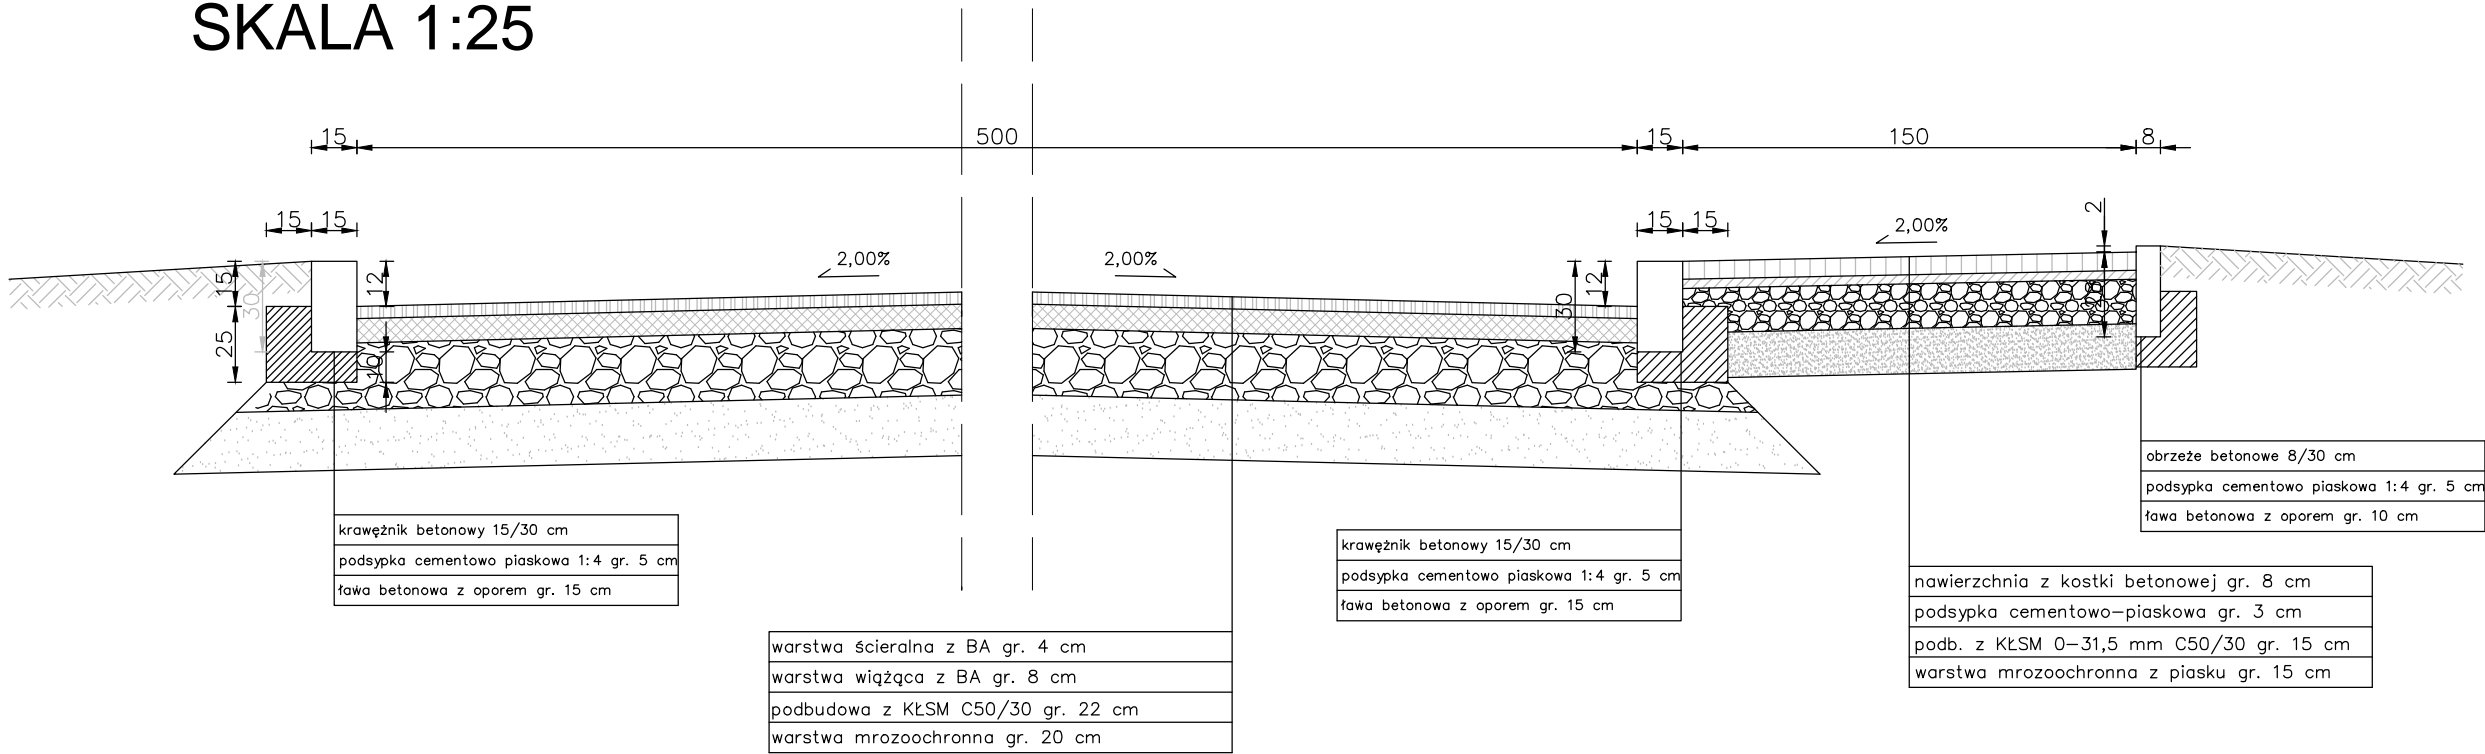

ZAMAWIAJĄCY:		Gmina Sławno ul. M. Curie-Skłodowskiej 9 76-100 Sławno			
WYKONAWCA:		Pracownie Inżynierskie SOCHA Sp. z o.o. ul. Chodkiewicza 15 85-065 Bydgoszcz			
Nazwa zadania:		Przebudowa drogi gminnej nr 170031Z wraz z drogą wewnętrzną położoną na działkach nr 303, 64, 65, 65/1, 318 obręb 0001 Bobrowice w Bobrowicach			
Obiekt:		Droga gminna nr 170031Z i droga wewnętrzna położona na dz. nr 303, 64, 65, 65/1, 318 obr. 0001 Bobrowice			
Temat:		Przekroje normalne			
Faza:		Projektował:		Nr rys.:	
Branża:		Opracował:		Ilość:	
Sprawdził:		Łukasz Szymczak		3.1	