



PRZEKRÓJ NORMALNY ODCINEK A ZJAZD NA DROGĘ NA DZ. NR 302

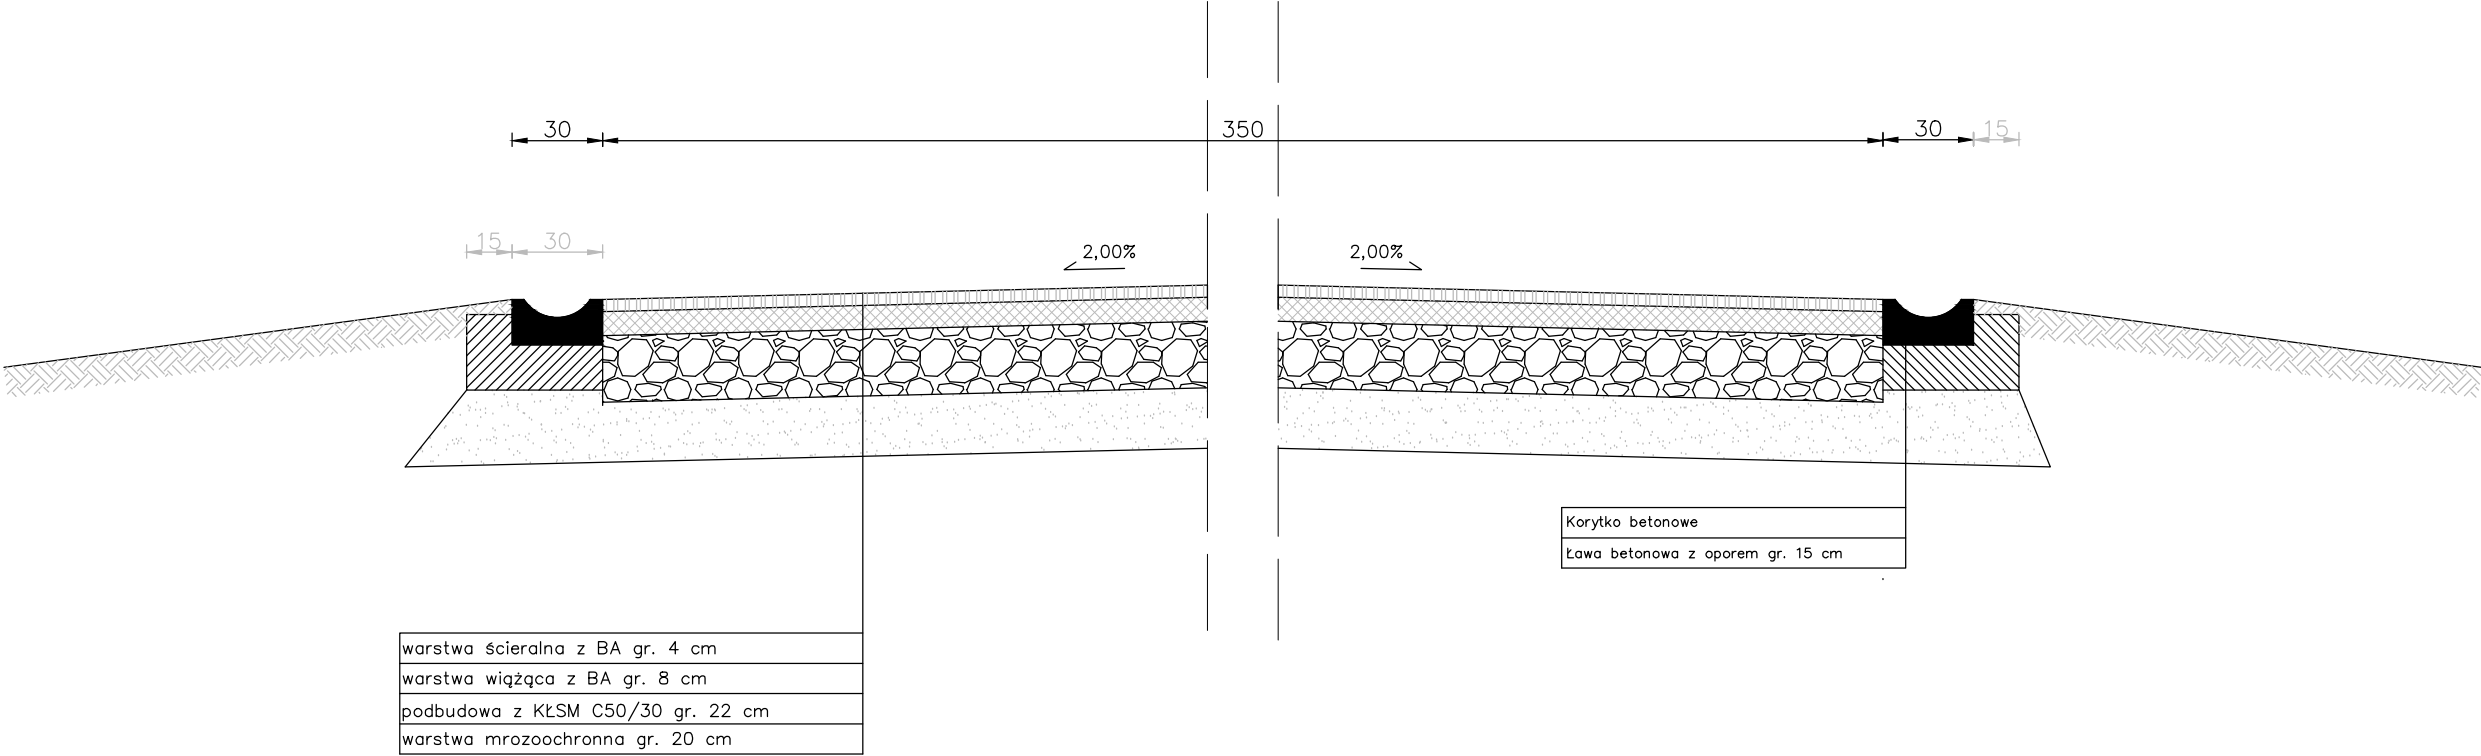

ZAMAWIAJĄCY:		Gmina Sławno ul. M. Curie-Skłodowskiej 9 76-100 Sławno			
WYKONAWCA:		Pracownia Inżynierskie SOCHA Sp. z o.o.  ul. Chodkiewicza 15 85-065 Bydgoszcz			
Nr zlecenia:	71/2017	Nazwa zadania: Przebudowa drogi gminnej nr 170031Z wraz z drogą wewnętrzną położoną na działkach nr 303, 64, 65, 65/1, 318 obręb 0001 Bobrowice w Bobrowicach			
Data:	01 sierpnia 2018 r.	Obiekt: Droga gminna nr 170031Z i droga wewnętrzna położona na dz. nr 303, 64, 65, 65/1, 318 obr. 0001 Bobrowice			
Skala:	1:25	Temat: Przekroje normalne			
Faza:	Branża:	Projektował:	Michał Delmacyński KUP/0111/POOK/04 w specjalności konstrukcyjno-budowl	Nr rys.:	Ilość:
PW	D	Opracował:	Michał Zejglic	3.11	
		Sprawdził:	Łukasz Szymczak KUP/0046/PWOD/13 w specjalności drogowej		