


PRZEKRÓJ NORMALNY ODCINEK B KM 0+000,00-0+041,00

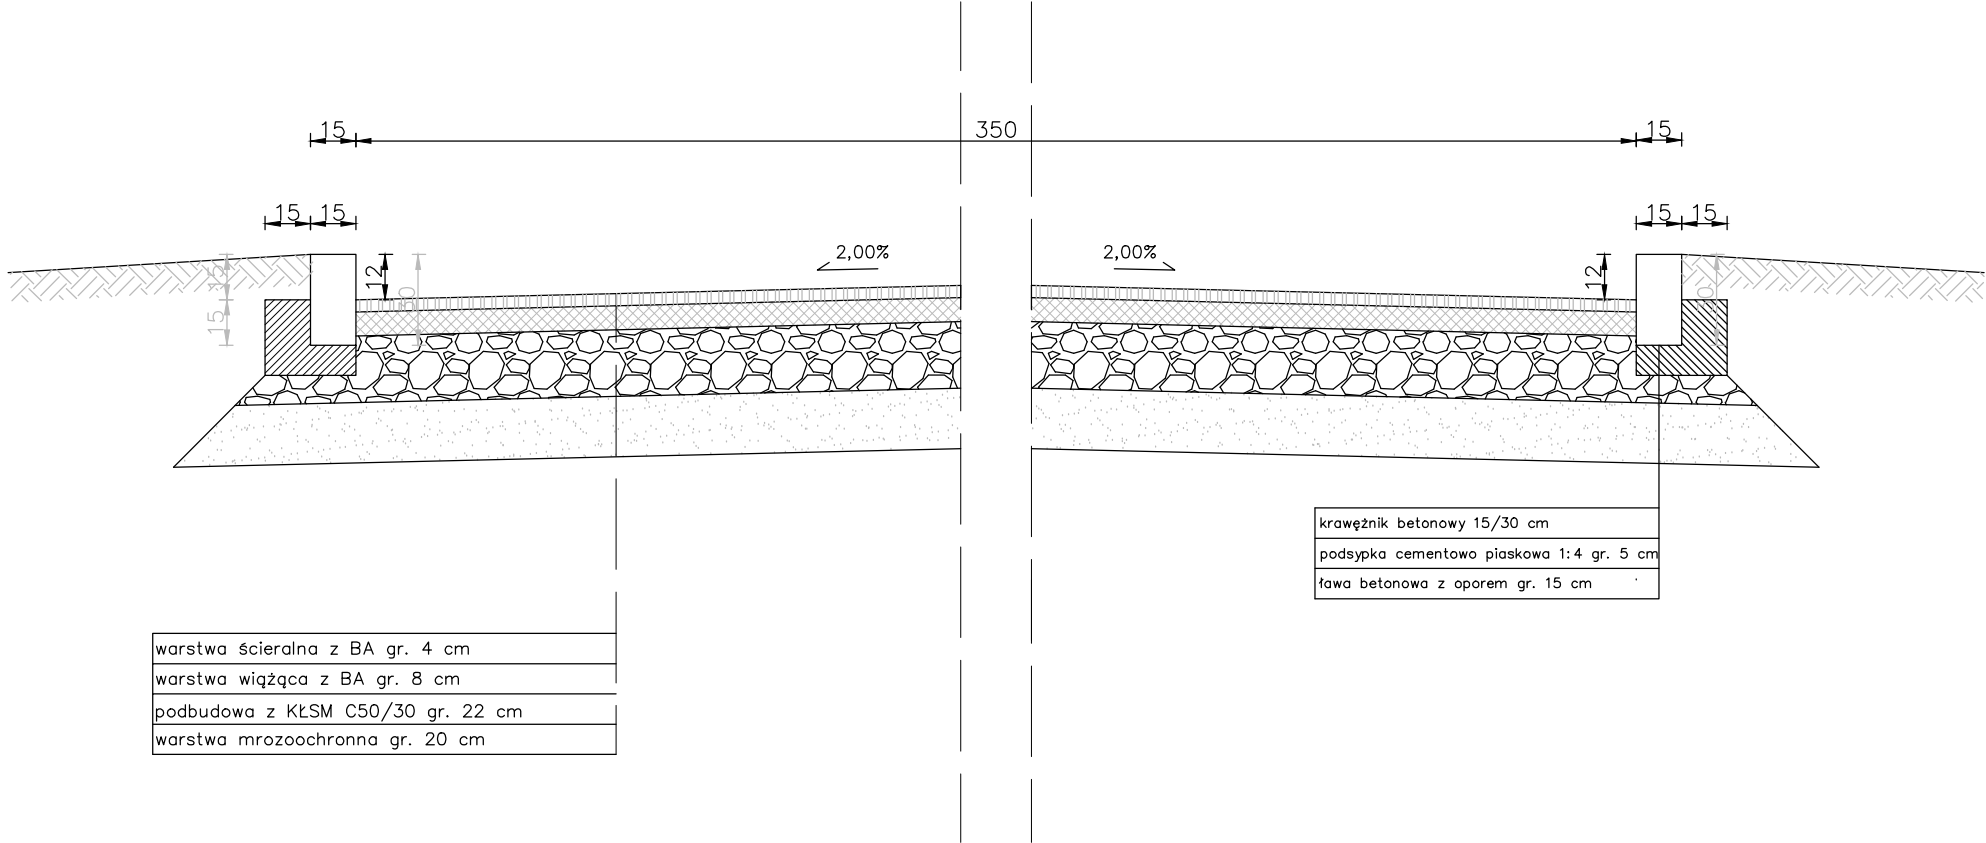

ZAMAWIAJĄCY:

Gmina Sławno

ul. M. Curie-Skłodowskiej 9


76-100 Sławno

WYKONAWCA:

Pracownie Inżynierskie SOCHA Sp. z o.o.

ul. Chodkiewicza 15

85-065 Bydgoszcz



| | | | | | |
|---|---|--|--|---------------------|-------------------|
| <div>Nr zlecenia:</div> <div>71/2017</div> | <div>Nazwa zadania:</div> <div>Przebudowa drogi gminnej nr 170031Z wraz z drogą wewnętrzną położoną na działkach nr 303, 64, 65, 65/1, 318 obręb 0001 Bobrowice w Bobrowicach</div> | | | | |
| <div>Data:</div> <div>01 sierpnia 2018 r.</div> | <div>Obiekt:</div> <div>Droga gminna nr 170031Z i droga wewnętrzna położona na dz. nr 303, 64,65,65/1,318 obr. 0001 Bobrowice</div> | | | | |
| <div>Skala:</div> <div>1:25</div> | <div>Temat:</div> <div>Przekroje normalne</div> | | | | |
| <div>Faza:</div> | <div>Branża:</div> | <div>Projektował:</div> <div>Michał Delmaczyński</div> <div>KUP/0111/POOK/04</div> <div>w specjalności konstrukcyjno-budowl.</div> | | <div>Nr rys.:</div> | <div>Ilość:</div> |
| <div>PW</div> | <div>D</div> | <div>Opracował:</div> <div>Michał Zejglic</div> | | <div>3.12</div> | |
| | | <div>Sprawdził:</div> <div>Łukasz Szymczak</div> <div>KUP/0046/PWOD/13</div> <div>w specjalności drogowej</div> | | | |