


PRZEKRÓJ NORMALNY ODCINEK B KM 0+121,00-0+202,81
SKALA 1:25

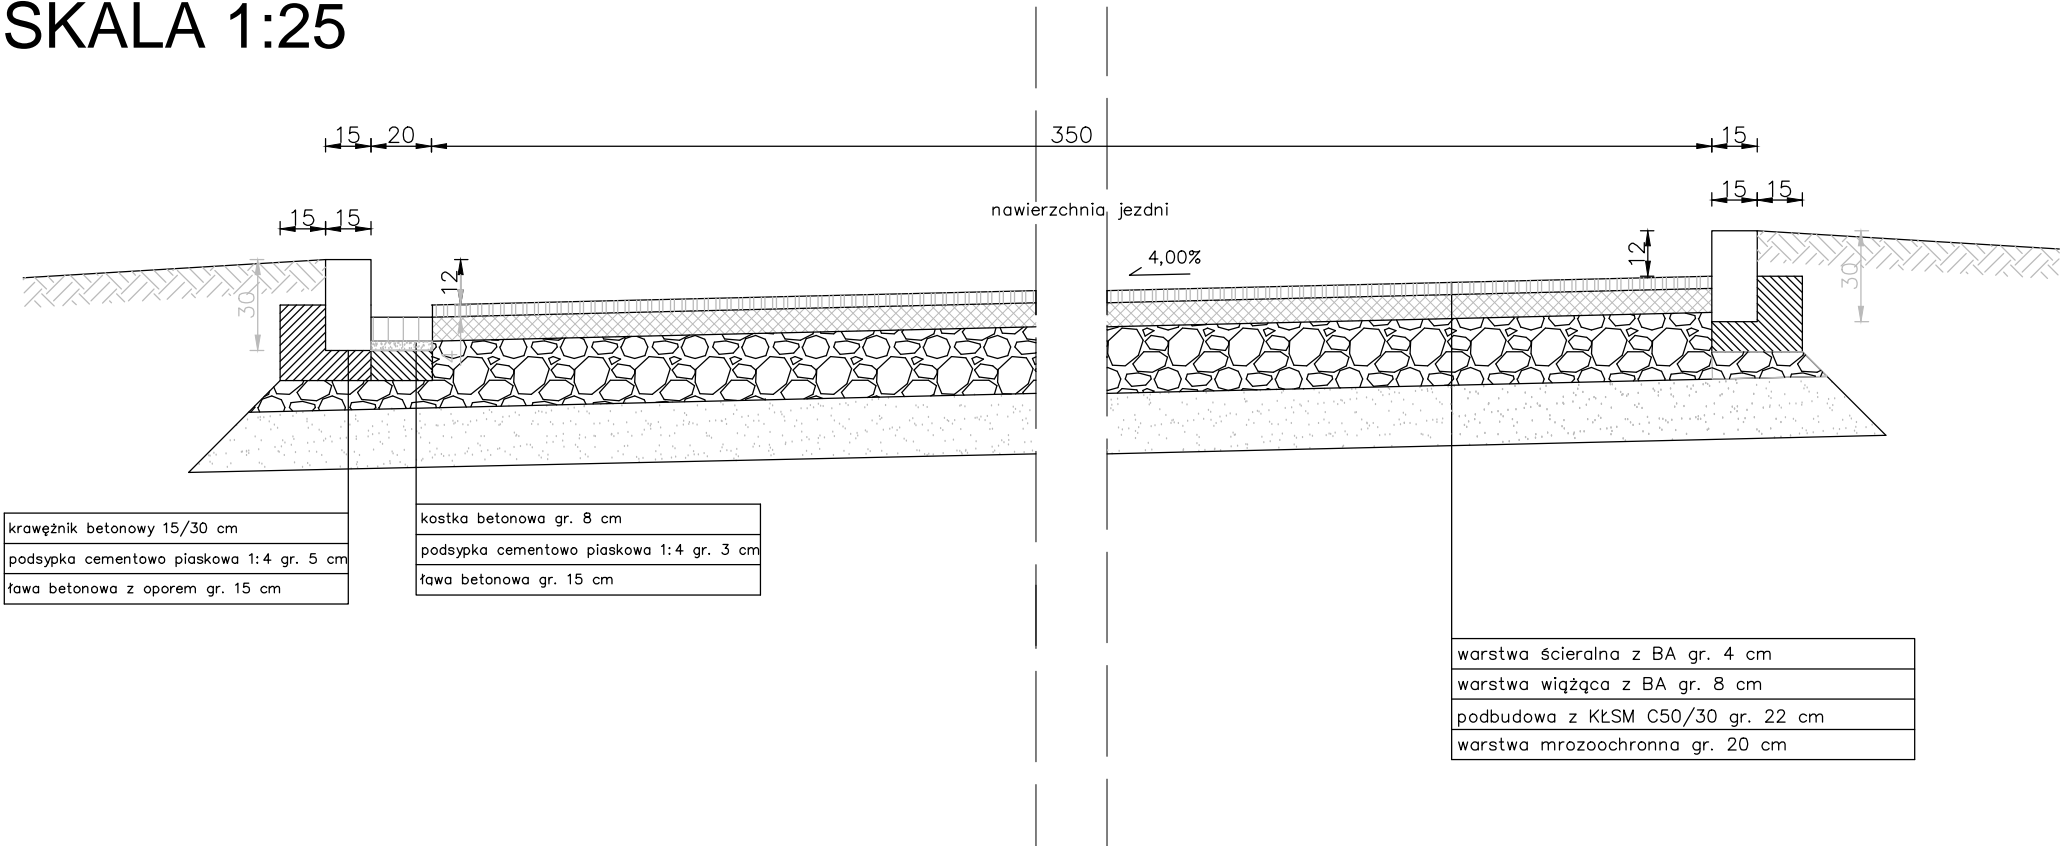

ZAMAWIAJĄCY:

Gmina Sławno

ul. M. Curie-Skłodowskiej 9


76-100 Sławno

WYKONAWCA:

Pracownie Inżynierskie SOCHA Sp. z o.o.

ul. Chodkiewicza 15

85-065 Bydgoszcz



Nr zlecenia:		Nazwa zadania:			
71/2017		Przebudowa drogi gminnej nr 170031Z wraz z drogą wewnętrzną położoną na działkach nr 303, 64, 65, 65/1, 318 obręb 0001 Bobrowice w Bobrowicach			
Data:		Obiekt:			
01 sierpnia 2018 r.		Droga gminna nr 170031Z i droga wewnętrzna położona na dz. nr 303, 64,65,65/1,318 obr. 0001 Bobrowice			
Skala:		Temat:			
1:25		Przekroje normalne			
Faza:	Branża:	Projektował:	Michał Delmaczyński KUP/0111/POK/04 w specjalności konstrukcyjno-budowl.	Nr rys.:	Ilość:
PW	D	Opracował:	Michał Zejglic	3.14	
		Sprawdził:	Łukasz Szymczak KUP/0046/PWOD/13 w specjalności drogowej		