


PRZEKRÓJ NORMALNY ZJAZDÓW

SKALA 1:25

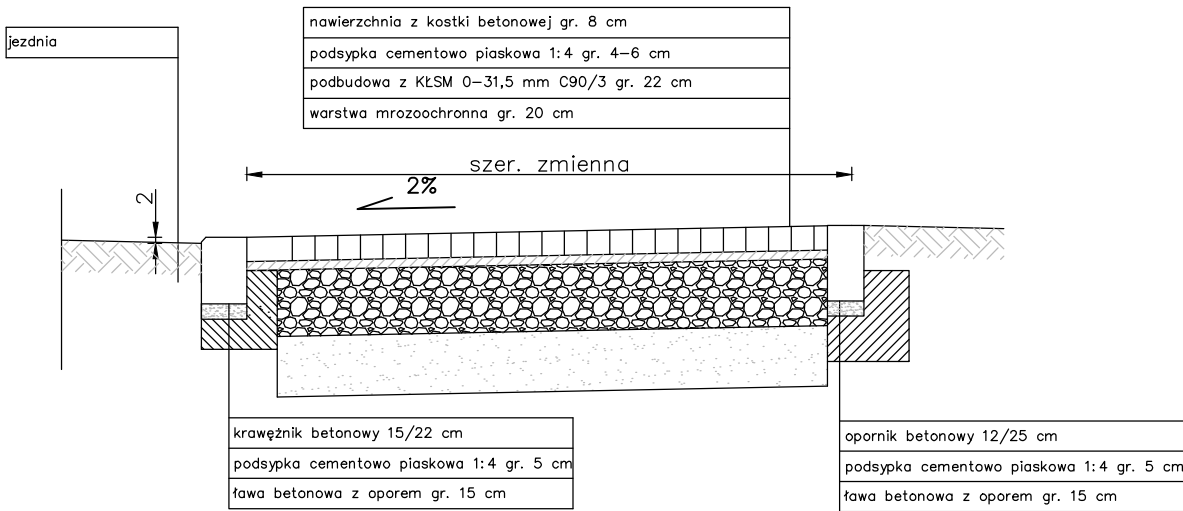

ZAMAWIAJĄCY:		Gmina Sławno ul. M. Curie-Skłodowskiej 9 76-100 Sławno			
WYKONAWCA:					
		Pracownie Inżynierskie SOCHA Sp. z o.o. ul. Chodkiewicza 15 85-065 Bydgoszcz			
Nr zlecenia:		Nazwa zadania:			
71/2017		Przebudowa drogi gminnej nr 170031Z wraz z drogą wewnętrzną położoną na działkach nr 303, 64, 65, 65/1, 318 obręb 0001 Bobrowice w Bobrowicach			
Data:		Obiekt:			
01 sierpnia 2018 r.		Droga gminna nr 170031Z i droga wewnętrzna położona na dz. nr 303, 64,65,65/1,318 obr. 0001 Bobrowice			
Skala:		Temat:			
1:25		Przekroje normalne			
Faza:	Branża:	Projektował:	Michał Delmaczyński KUP/0111/P00K/04 w specjalności konstrukcyjno-budowl.	Nr rys.:	Ilość:
PW	D	Opracował:	Michał Zejglic	3.15	
		Sprawdził:	Łukasz Szymczak KUP/0046/PWOD/13 w specjalności drogowej		