


PRZEKRÓJ PODŁUŻNY WYNIESIONEGO PRZEJŚCIA DLA PIESZYCH SKALA 1:25

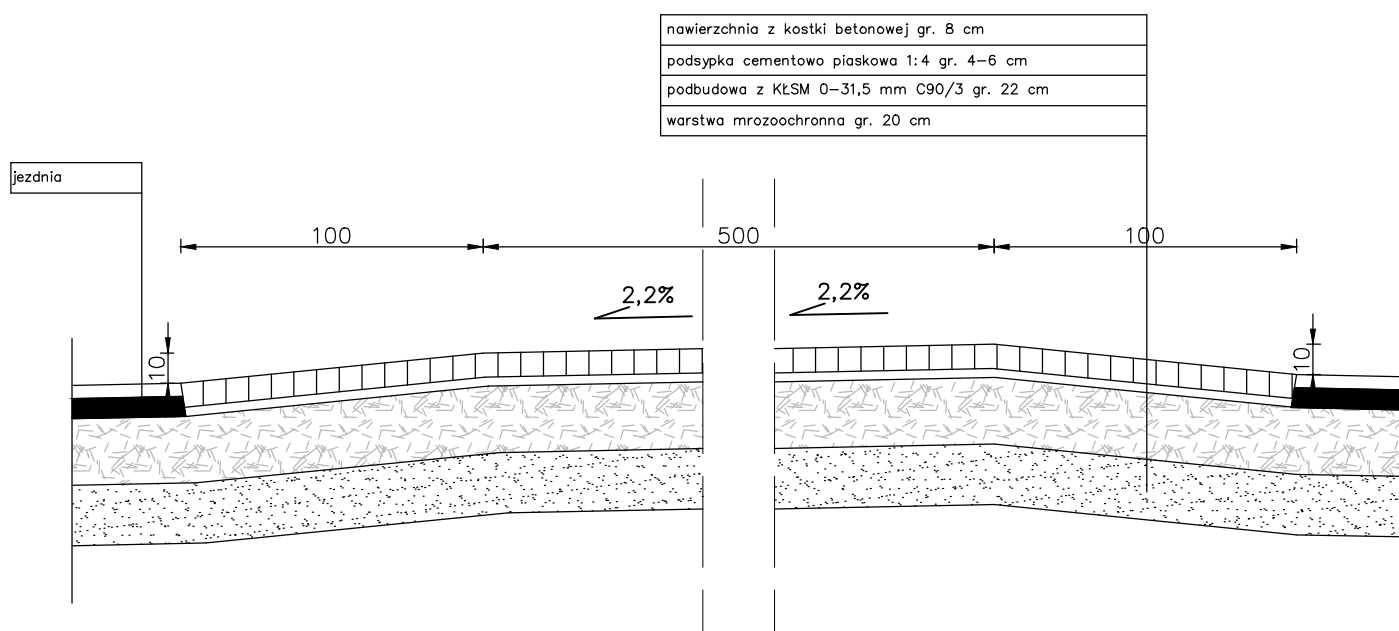

ZAMAWIAJĄCY:

Gmina Sławno
ul. M. Curie-Skłodowskiej 9
76-100 Sławno

WYKONAWCA:

Pracownie Inżynierskie SOCHA Sp. z o.o.
ul. Chodkiewicza 15
85-065 Bydgoszcz

socha

Nr zlecenia:
71/2017

Nazwa zadania:
Przebudowa drogi gminnej nr 170031Z wraz z drogą wewnętrzną położoną na działkach nr 303, 64, 65, 65/1, 318 obręb 0001 Bobrowice w Bobrowicach

Data:
01 sierpnia 2018 r.

Obiekt:
Droga gminna nr 170031Z i droga wewnętrzna położona na dz. nr 303, 64, 65, 65/1, 318 obr. 0001 Bobrowice

Skala:
1:25

Temat:
Przekroje normalne

Faza:

Branża:

Projektował:

Michał Delmaczyński
KUP/0111/POK/04
w specjalności konstrukcyjno-budowl.

Nr rys.:

Ilość:

PB

D

Opracował:

Michał Zejglic

Sprawdził:

Łukasz Szymczak
KUP/0046/PWOD/13
w specjalności drogowej

3.16