



PRZEKRÓJ NORMALNY ODCINEK A KM 0+113,13-0+232,68
SKALA 1:25

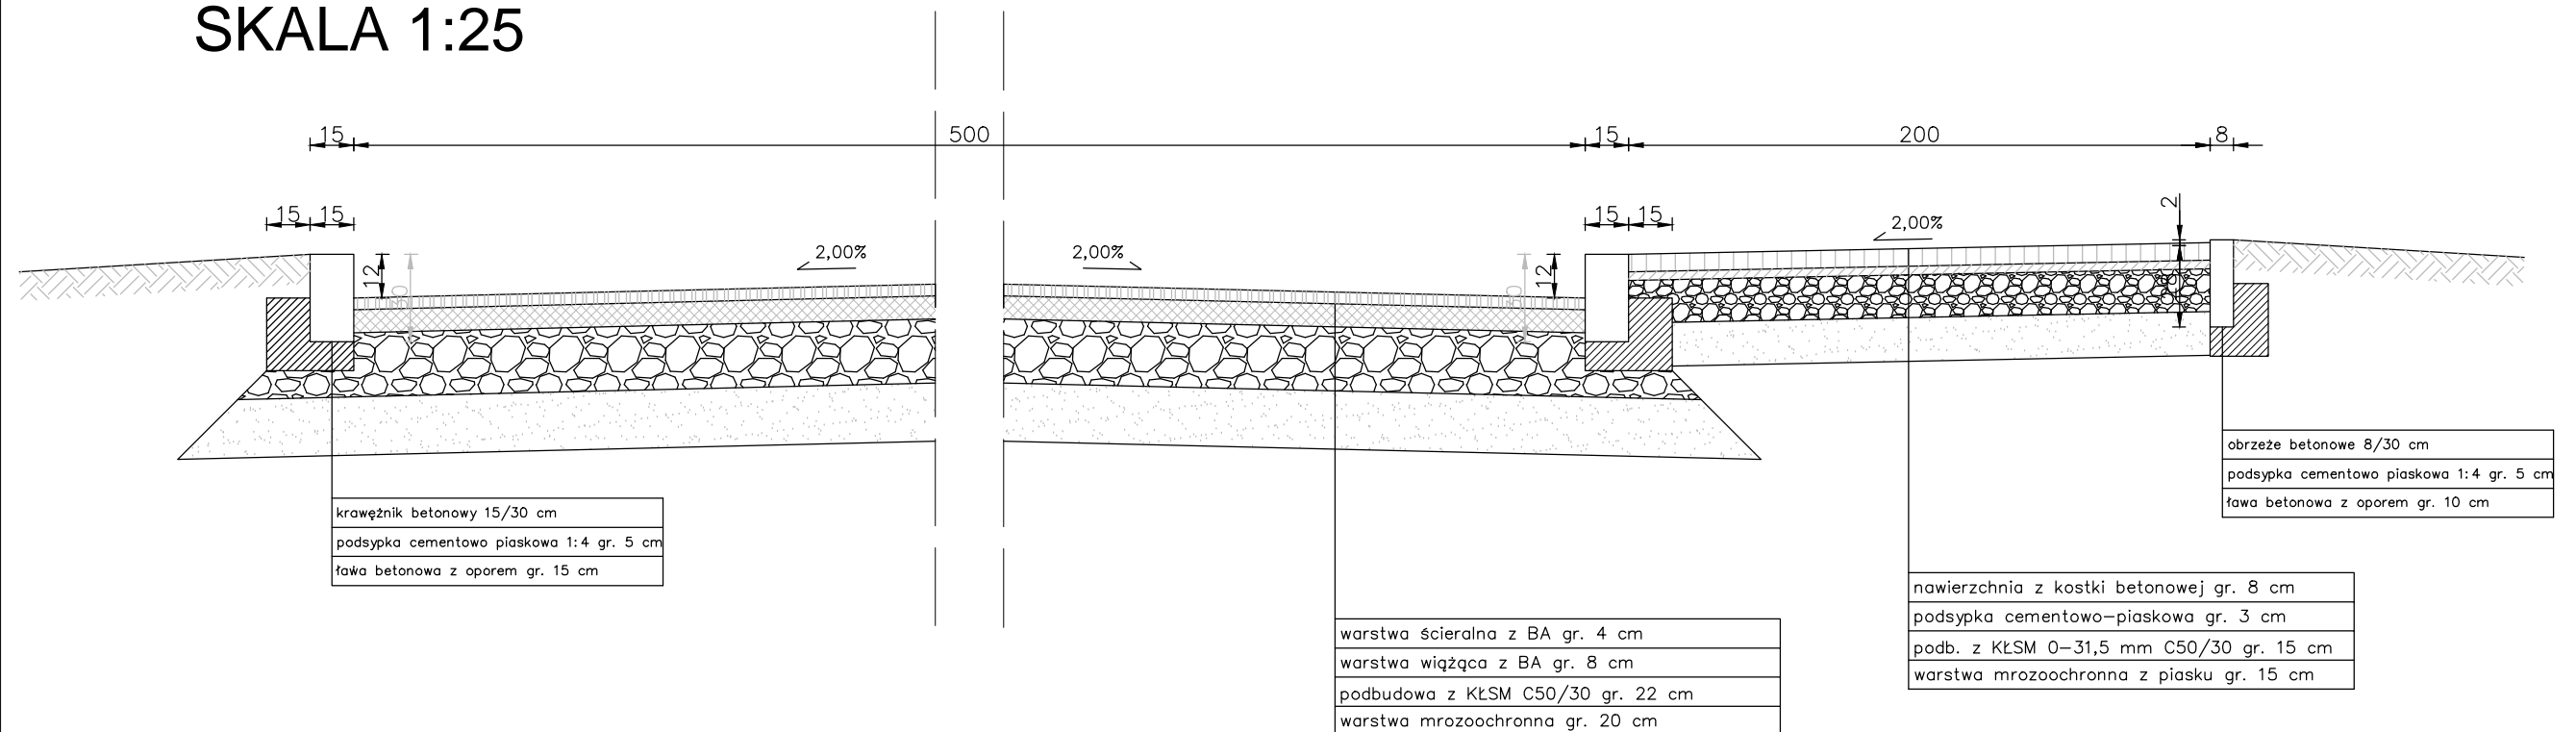

ZAMAWIAJĄCY:		Gmina Sławno ul. M. Curie-Skłodowskiej 9 76-100 Sławno					
WYKONAWCA:							
		Pracownie Inżynierskie SOCHA Sp. z o.o.				 socha	
ul. Chodkiewicza 15							
85-065 Bydgoszcz							
Nr zlecenia:	Nazwa zadania:						
71/2017	Przebudowa drogi gminnej nr 170031Z wraz z drogą wewnętrzną położoną na działkach nr 303, 64, 65, 65/1, 318 obręb 0001 Bobrowice w Bobrowicach						
Data:	Objekt:						
01 sierpnia 2018 r.	Droga gminna nr 170031Z i droga wewnętrzna położona na dz. nr 303, 64,65,65/1,318 obr. 0001 Bobrowice						
Skala:	Temat:						
1:25	Przekroje normalne						
Faza:	Branża:	Projektował:	Michał Delmaczyński KUP/0111/POKOK/04 <small>w specjalności konstrukcyjno-budowl.</small>			Nr rys.:	Ilość:
PW	D	Opracował:	Michał Zejglic			3.4	
		Sprawdził:	Łukasz Szymczak KUP/0046/PWOD/13 <small>w specjalności drogowej</small>				