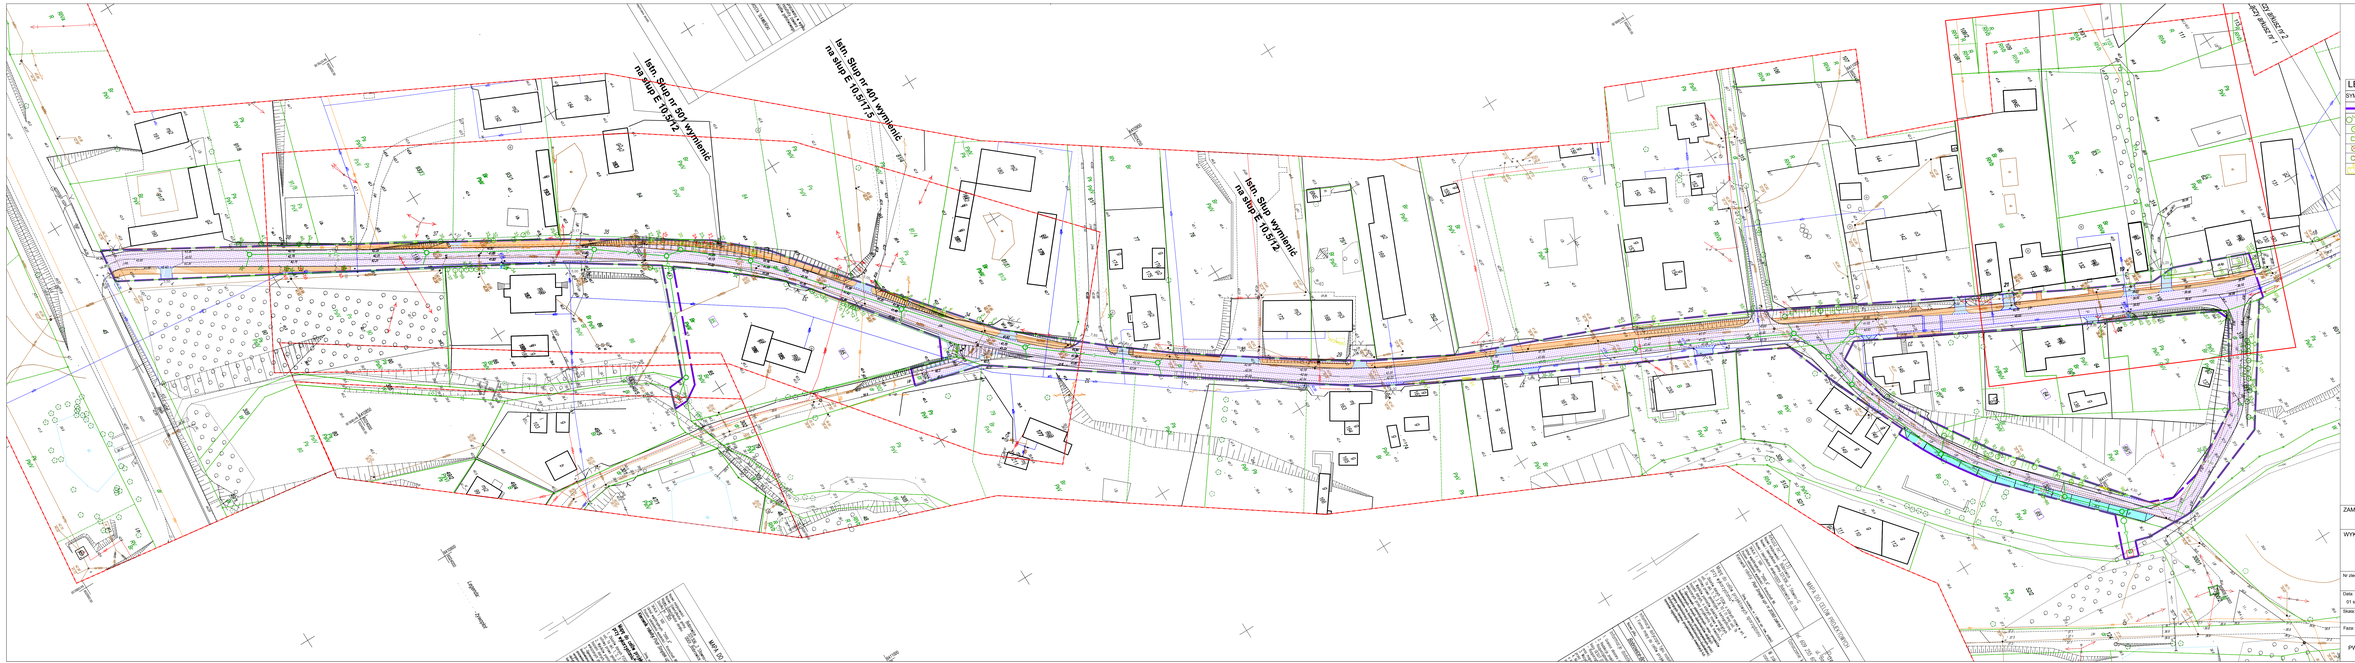

LEGENDA:

SYMBOL:	OPIS:
	Zakres opracowania/linia rozgraniczająca inwestycji
	istn. drzewa i krzewy
	Drzewo do wycinki
	Krzew do wycinki
15	Drzewo do wycinki podlegające decyzji
15	Krzew do wycinki podlegający decyzji
	Krzewy przesadzone

ZAMAWIAJĄCY:
Gmina Sławno
ul. M. Curie-Skłodowskiej 9
76-100 Sławno

WYKONAWCA:
Pracownie Inżynierskie SOCHA Sp. z o.o.
ul. Chodkiewicza 15
85-065 Bydgoszcz

socha

Nr zlecenia: 7/12/17	Nazwa zadania: Przebudowa drogi gminnej nr 170031Z wraz z drogą wewnętrzną położoną na działkach nr 303, 64, 65, 65/1, 318 obręb 0001 Bobrowice w Bobrowicach
Data: 01 sierpnia 2018 r.	Obiekt: Droga gminna nr 170031Z i droga wewnętrzna położona na dz. nr 303, 64,65/2,65/1,318 obr. 0001 Bobrowice
Skala: 1:500	Temat: INWENTARYZACJA I WYCINKA ZIELENI

Faza:	Branża:				Nr rys.	Ilość:
PW	D	Projektował:	Kamil Mendocki		1	
		Opracował:	Kamil Mendocki			
		Sprawdził:				