


ELEWACJA WSCHODNIA

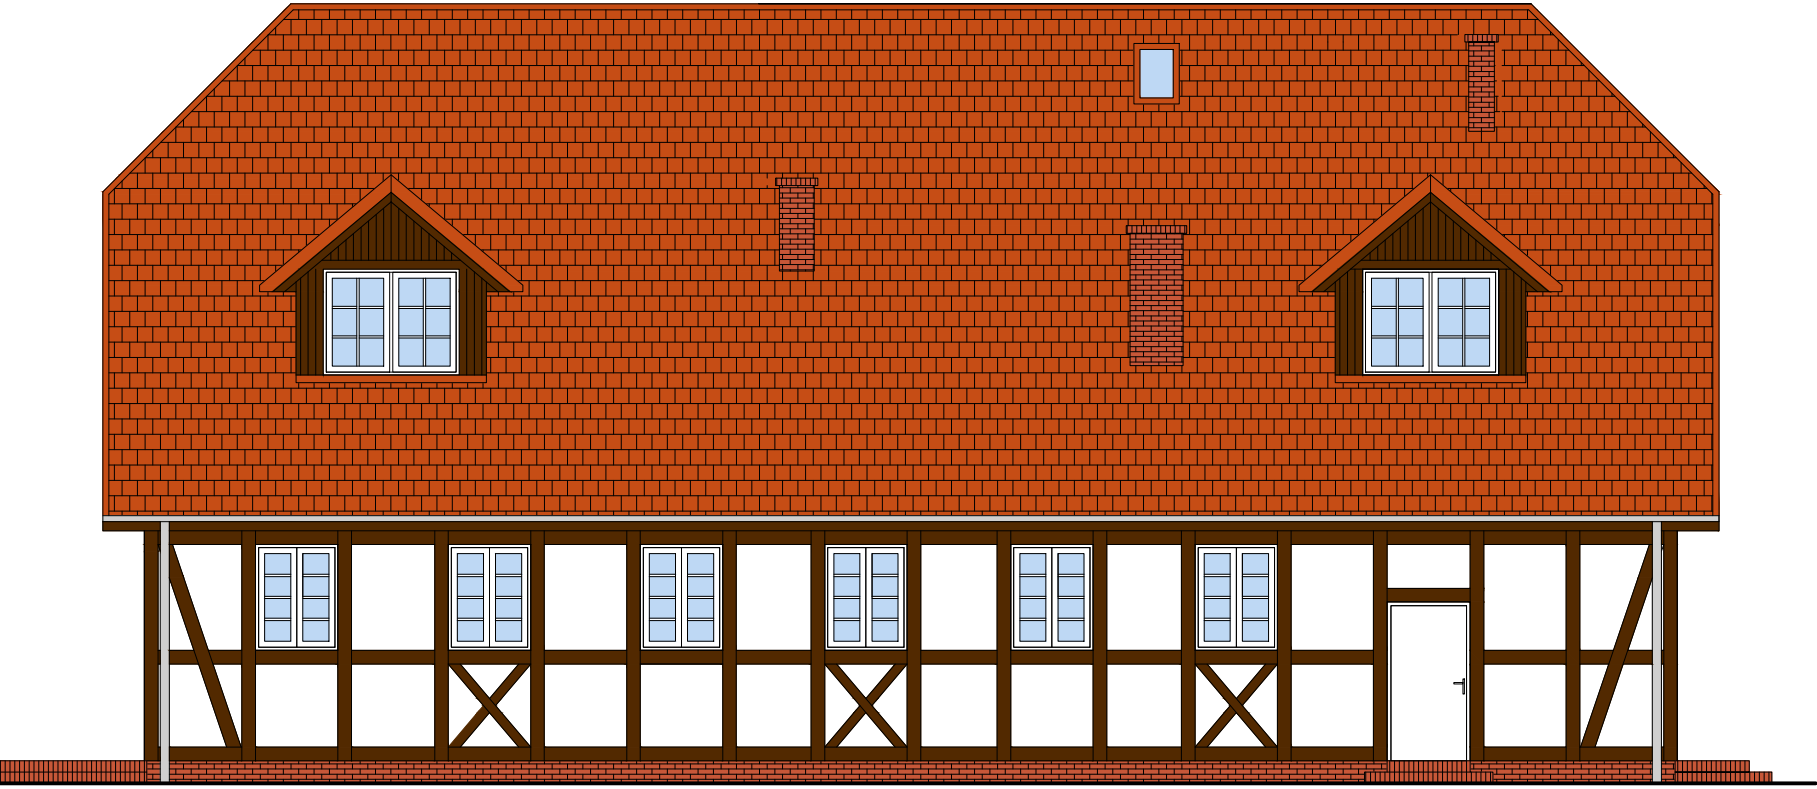

ELEWACJA ZACHODNIA

- TYNK ZEWNĘTRZNY ELEWACYJNY GŁADKI
SILIKATOWO-SLIKONOWY, KOLOR STARA BIEL
- DESKA DREWNIANA SZER.18CM, MAŁOWANA TRANSPARENTNĄ FARBĄ DO DREWNA-CIEMNY BRĄZ/ DO STOSOWANIA ZEWNĘTRZNEGO
UKŁAD WG. RYSUNKU SZCZEGÓŁOWEGO
- ELEWACJA Z DESEK DREWNIANYCH 10CM, MAŁOWANYCH TRANSPARENTNĄ FARBĄ DO DREWNA-CIEMNY BRĄZ/
DO STOSOWANIA ZEWNĘTRZNEGO
- PŁYTKA ELEWACYJNA Z CIĘTEJ CEGŁY ROZBIÓRKOWEJ/ 24x6,5x2
CEGLA CERAMICZNA CZERWONA WYPALANA/ KOLOR FUGI JASNY
- DACHÓWKA CERAMICZNA KARPIÓWKA, MATOWA/ KOLOR CZERWIEN NATURALNA
KŁADZIONA POJEDYŃCZO

PARAPETY ZEWNĘTRZNE OKIENNE STALOWE SYSTEMOWE W KOLORZE BRĄZOWYM JAK DESKI.

OBRÓBKI BLACHARSKIE Z BLACHY STALOWEJ/ OBRÓBKİ DACHU W KOLORZE DACHU.

RURY SPUSTOWE, RYNNY ZE STALI NIERDZEWNEJ SZLACHETNEJ, NIEPOWLEKANE.

STOLARKA OKIENNA ZEWNĘTRZNA PCV, W KOLORZE BIAŁYM. CIEPŁY MONTAŻ OKIEN.

STOLARKA DRZWIOWA ZEWNĘTRZNA DREWNIANA STYLIZOWANA, W KOLORZE DREWNA.

KOMINY OBŁOŻYĆ PŁYTKĄ CIĘTĄ Z CEGŁY ROZBIÓRKOWEJ (JAK COKÓŁ I WEJŚCIE).

SŁUPY GANKU WEJŚCIOWEGO DREWNIANE MAŁOWANE TRANSPARENTNĄ FARBĄ DO DREWNA-CIEMNY BRĄZ.

SCHODY ZEWNĘTRZNE, TARAS (TARAS, STOPNIE, PODSTOPNICE)- KOSTKA BETONOWA BEZFAZOWA A/LA STAROBRUK 6CM- KOLOR MELANGE

OBRZEŻA PALISADOWE BRUKOWE- KOLOR CEGLASTY

PRZY WEJŚCIACH DO BUDYNKU UMIEŚCIĆ OPRAWY OŚWIETLENIOWE, STALOWE W KOLORZE CZARNYM, STYLIZOWANE- WG. RYSUNKU SZCZEGÓŁOWEGO.


WSZELKIE ELEMENTY INSTALACYJNE NA ELEWACJI TYPU KRATKI WENTYLACYJNE, OBUDOWY SKRZYNEK ITP. METALOWE W KOLORZE ELEWACJI.

ROZKŁAD DESEK DREWNIANYCH POKAZANO NA RYSUNKU SZCZEGÓŁOWYM.

WSZYSTKIE ASPEKTY ARCHITEKTONICZNE TYPU: DOBÓR ELEMENTÓW ELEWACYJNYCH, KOLORYSTYKA ITP. BEZGŁĘDNIIE KONSULTOWAĆ Z PROJEKTANTEM.

WSZELKIE WĄTPLIWOŚCI OMAWIAĆ Z PROJEKTANTEM.

NAZWA OBIEKTU BUDOWLANEGO	
CENTRUM INTEGRACJI SPOŁECZNEJ	
ADRES OBIEKTU BUDOWLANEGO	
dz. nr 72/6 ob.ew. 0012 Rzyszczewo, jedn.ew. 321306_2 Stawno	
NAZWA I ADRES INWESTORA	
Gmina Stawno ul. M. Curie-Skłodowskiej 9, 76-100 Stawno	
NAZWA RYSUNKU	
ELEWACJE	
PROJEKTANT	
mgr inż. arch. Paulina Zalewska-Ziółkowska 132/P00KK/IV/2016 w specjalności architektonicznej do projektowania bez ograniczeń	
BRANŻA	SKALA
architektura	1:100
DATA	NR RYSUNKU
luty 2019	AW-7
ZIOŁKOWSKA STUDIO ARCHITEKT PAULINA ZALEWSKA-ZÓŁKOWSKA e-mail: biuro@ziolkowskastudio.pl tel:663 811 791 www.ziolkowskastudio.pl NIP: 4990548413	



ZIOŁKOWSKA STUDIO



ZIOŁKOWSKA STUDIO