




szt. 11

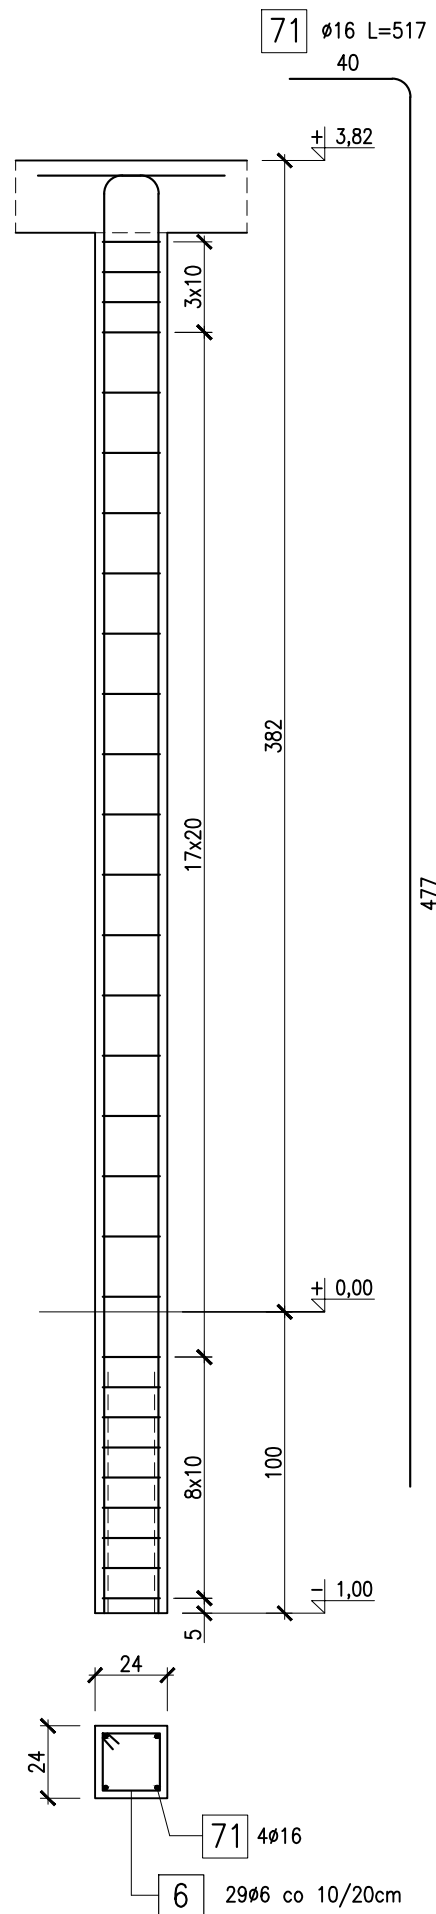


szt. 2

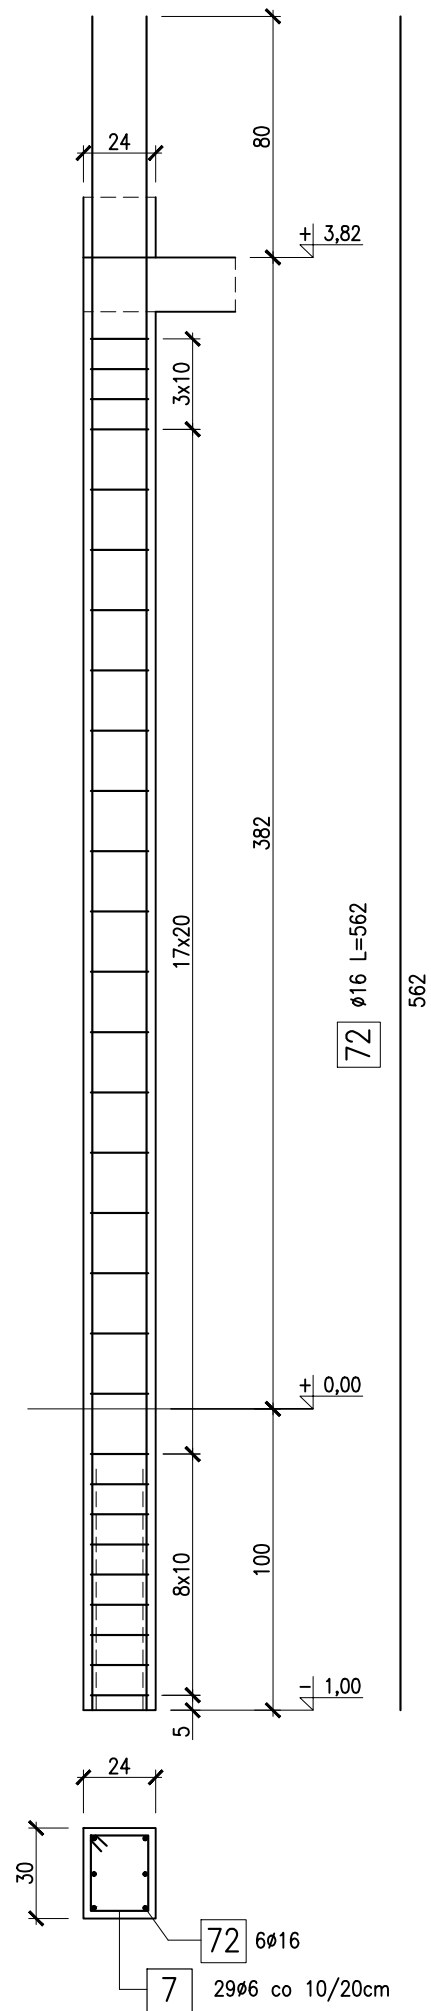



szt. 4

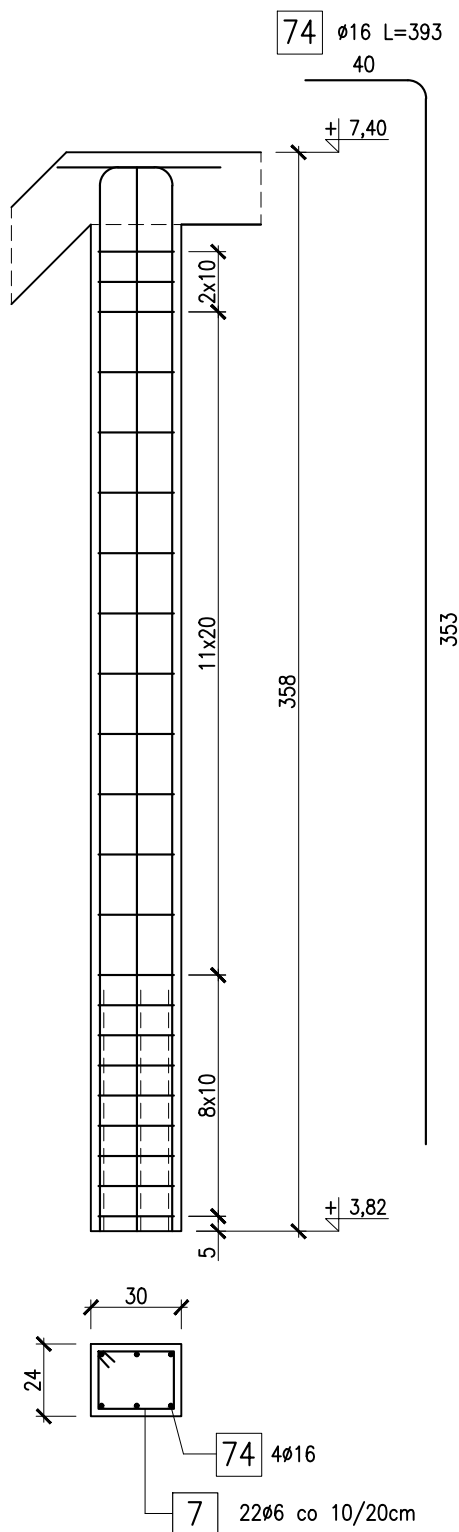

szt. 2

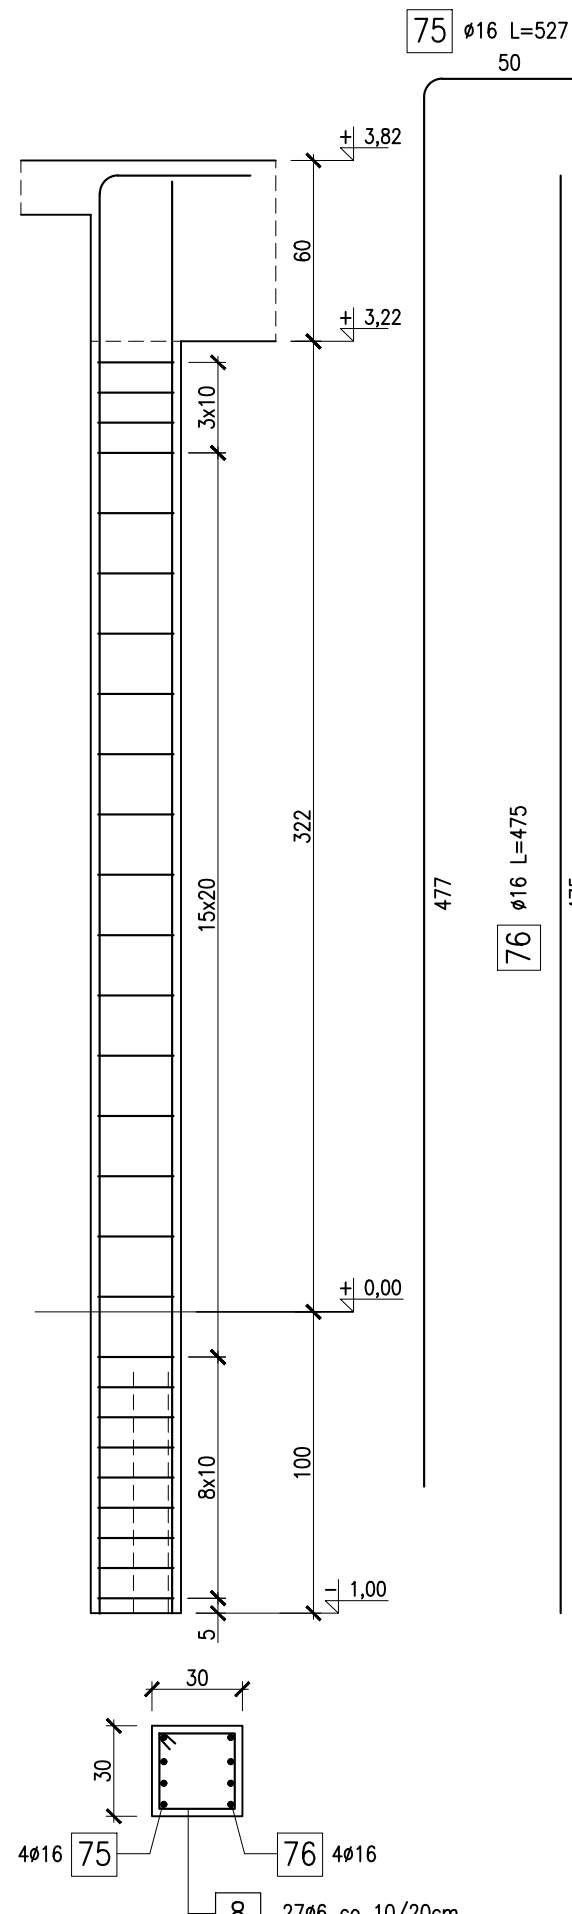

szt. 2

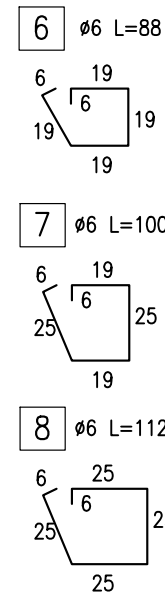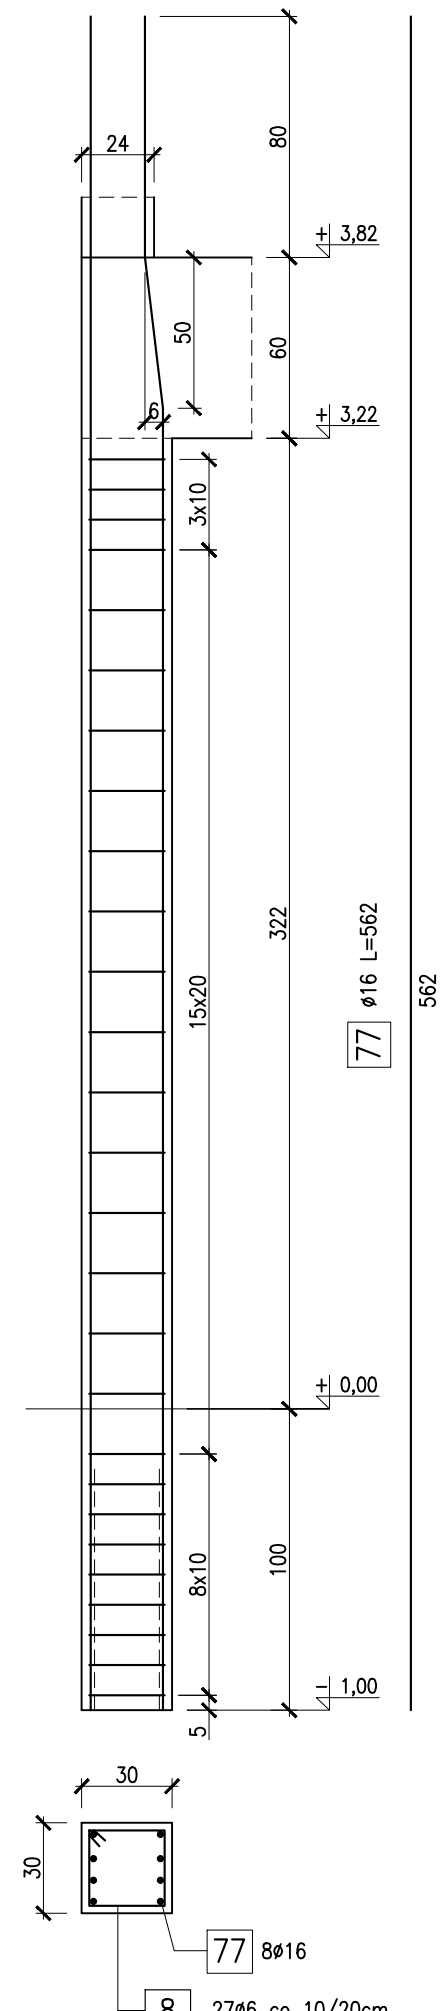

BETON: B25 (C20/25) – XC1  
STAL ZBROJENIOWA: A-IIIIN

OTULINA: 25mm

UWAGI:

1. USTYUOWANIE WG RYS. RZUT PATERU/RZUT PIĘTRA/WIDOKI ŚCIAN
2. WEWNĘTRZNE ŚREDNICE ZAGIECIA PRĘTÓW ODGIĘTYCH WYNOŚĄ 10 Ø  
WEWNĘTRZNE ŚREDNICE ZAGIECIA PĘTLI I HAKÓW WYNOŚĄ 4 Ø
3. PRĘTY ZMIERZONO PO ZEWNĘTRZNYM OBRYSIE
4. ZBROJENIE ROZPATRYWAĆ WRAZ ZE ZBROJENIEM ELEMENTÓW DOCHODZĄCYCH

NAZWA OBIEKTU BUDOWLANEGO	
CENTRUM INTEGRACJI SPOŁECZNEJ	
ADRES OBIEKTU BUDOWLANEGO	
dz. nr 72/6 ob.ew. 0012 Rzeszów, jedn.ew. 321306_2 Stawno	
NAZWA I ADRES INWESTORA	
Grmo Stawno ul. M. Curie-Skłodowskiej 9, 76-100 Stawno	
NAZWA RYSUNKU	
ZBROJENIE FILARKÓW/SŁUPÓW	
PROJEKTANT	
mgr inż. Marcin Zieliński POM/0325/POPK/13 w specyfikacji konstrukcyjno-budowlanej do projektowania bez ograniczeń	
BRANŻA	SKALA
konstrukcja	1:25
DATA	NR RYSUNKU
luty 2015	KW-15
ZŁOKORSKA STUDIO ARCHITEKT PAULINA ZALOSKA-ZŁOKORSKA e-mail: biurozlokorska@wp.pl tel.663 811 791 <a href="http://www.zlokorska.com.pl">www.zlokorska.com.pl</a> NIP: 490648413	
 ZŁOKORSKA STUDIO	



ZIÓŁKOWSKA STUDIO