


PRZEKRÓJ NORMALNY KM 0+220,00–0+270,00

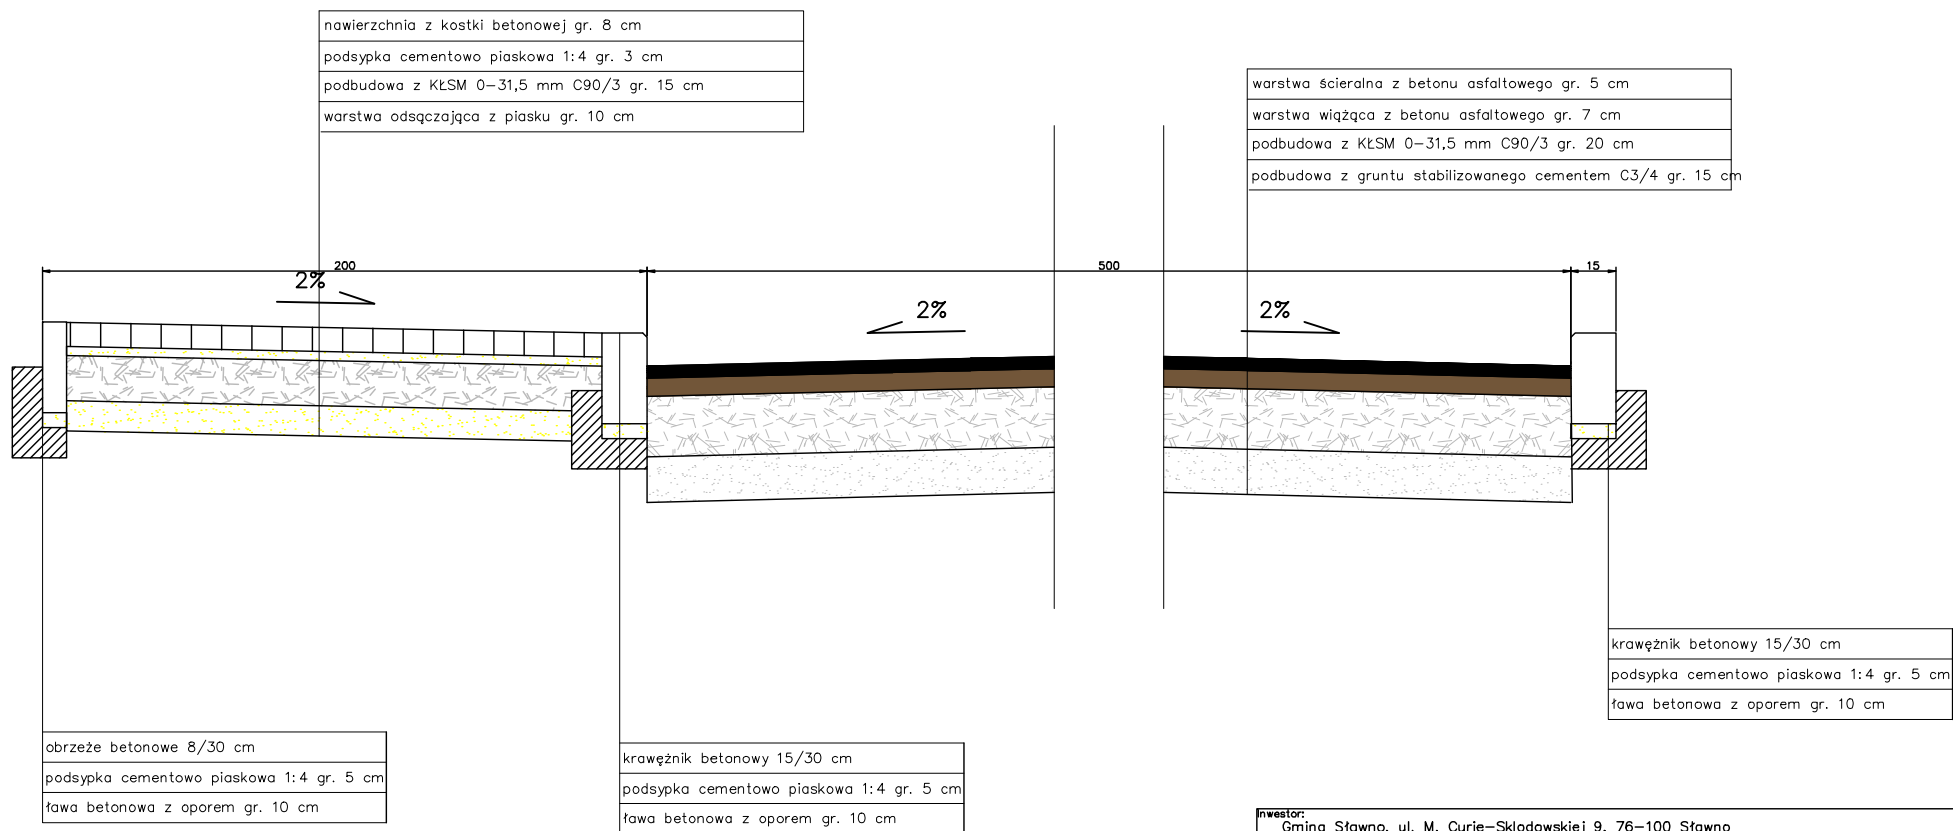

| | | | | |
|---|---------------------------|--------------|--------|--------------------|
| Inwestor: Gmina Sławno, ul. M. Curie-Skłodowskiej 9, 76–100 Sławno | | | | |
| Nazwa inwestycji: Przebudowa drogi gminnej nr 170054Z w Warszkuwie | | | | |
| Nazwa rysunku: Przekrój konstrukcyjny | | | | |
| | Imię i nazwisko | Nr uprawnień | Podpis | Data |
| PROJEKTANT: | inż. Kazimierz Ziółkowski | | | |
| ASYSTENT PROJEKTANTA: | mgr inż. Michał Zejglic | | | |
| | | | | Skala: 1:25 |
| | | | | Nr rysunku: 3.1 |