


# PRZEKRÓJ NORMALNY KM 0+270,00–0+369,48

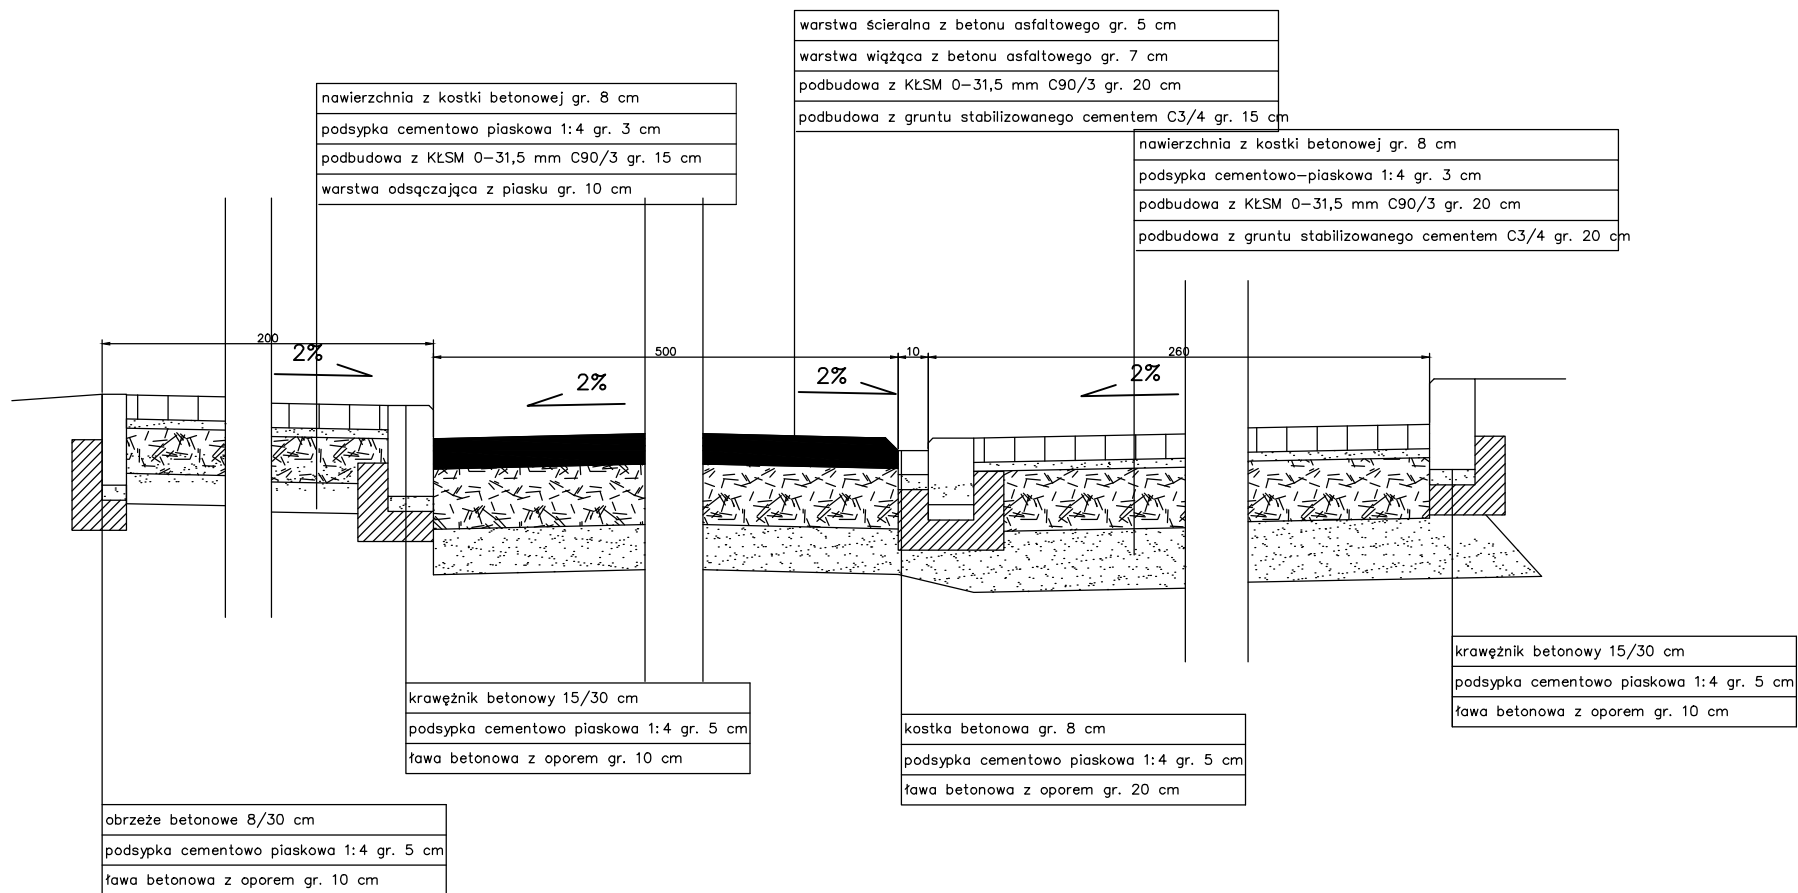

Inwestor: Gmina Sławno, ul. M. Curie-Skłodowskiej 9, 76–100 Sławno				
Nazwa inwestycji: Przebudowa drogi gminnej nr 170054Z w Warszowie				
Nazwa rysunku: Przekrój konstrukcyjny				Skala: 1:25
	Imię i nazwisko	Nr uprawnień	Podpis	Data
PROJEKTANT:	inż. Kazimierz Ziśkowski			kwiecień 2018
ASYSTENT PROJEKTANTA:	mgr inż. Michał Zejglic			
				Nr rysunku: 3.2