


PRZEKRÓJ NORMALNY ZJAZDY

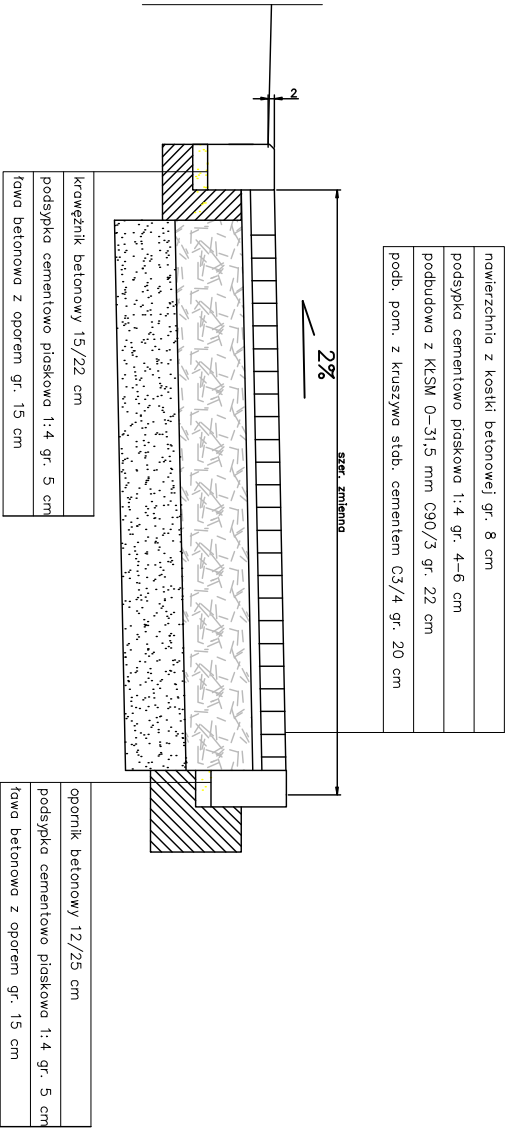

Inwestor: Gmina Sławno, ul. M. Curie-Skłodowskiej 9, 76-100 Sławno				
Nazwa inwestycji: Przebudowa drogi gminnej nr 170054Z w Warszawie				
Nazwa rysunku: Przekrój konstrukcyjny				
Imię i nazwisko		Nr uprawnień	Podpis	Data
PROJEKTANT inż. Kozłowski				
ASISTENT PROJEKTANTA mgr inż. Michał Zejglic				
Skala: 1:25				Nr rysunku: 3.3
Kwiecień 2018				