


RZUT WINDY - KONSTRUKCJA.

SKALA 1-50

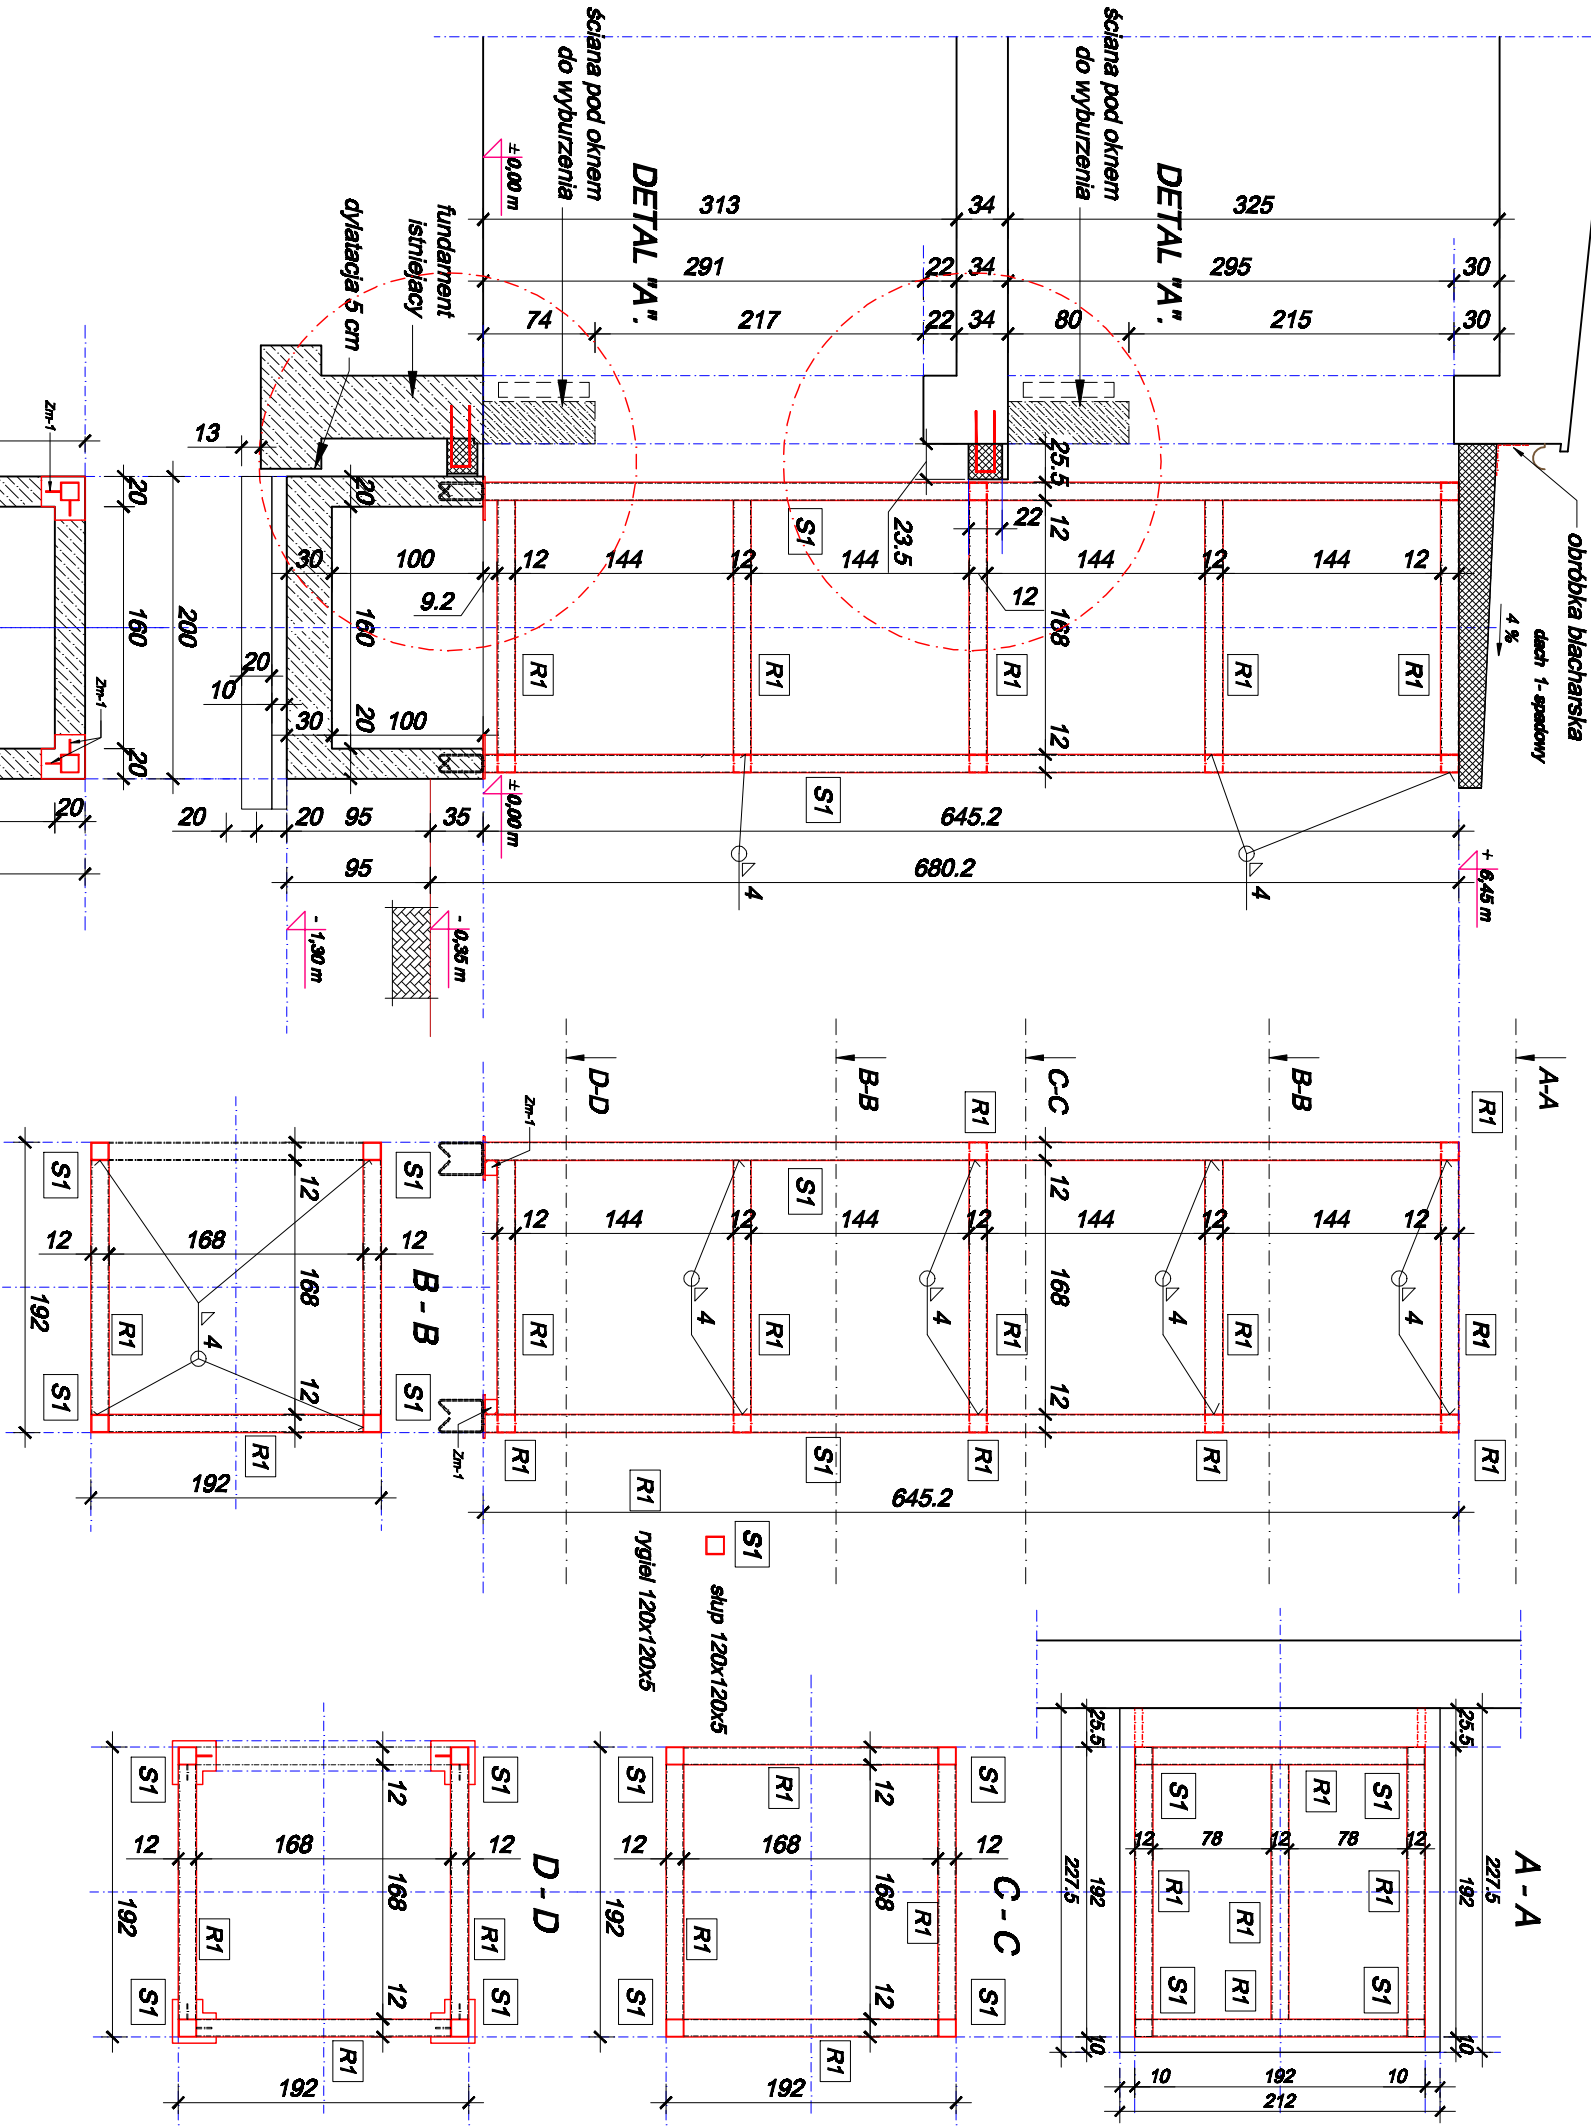

UWAGA.
KONSTRUKCJA I: RYGLE I SKUPY
SPAWAĆ SPOINĄ PACHWINOWĄ
OBWODOWO O gr. 4mm

SPOINĄ PACHWINOWĄ OBWODOWĄ
O gr. 4mm

INWESTOR		Gmina Sławno	
NAZWA I ADRES OBIEKTU		76-100 Sławno ul. Marii Curie - Skłodowskiej 9	
RYSUJEK		Szkoła Podstawowej w Warszawie o windę dla osób niepełnosprawnych ul. Szkolna 17, 76-100 Sławno, dz. nr 794/4	
RZUT WINDY - KONSTRUKCJA.		RZUT WINDY - KONSTRUKCJA.	
Imię i nazwisko		specjalność	
nr uprawnień		podpis	
architektura		konstrukcja	
ZAP/0003/POCK/11		NR RYS.	
DATA: marzec 2018		SKALA 1:50	