


SPIS POMIESZCZEŃ–PIWNICA		
0.01	Kotłownia	28.64
0.02	Pomieszczenie	10.15
0.03	Pomieszczenie	13.53
RAZEM:		52.32

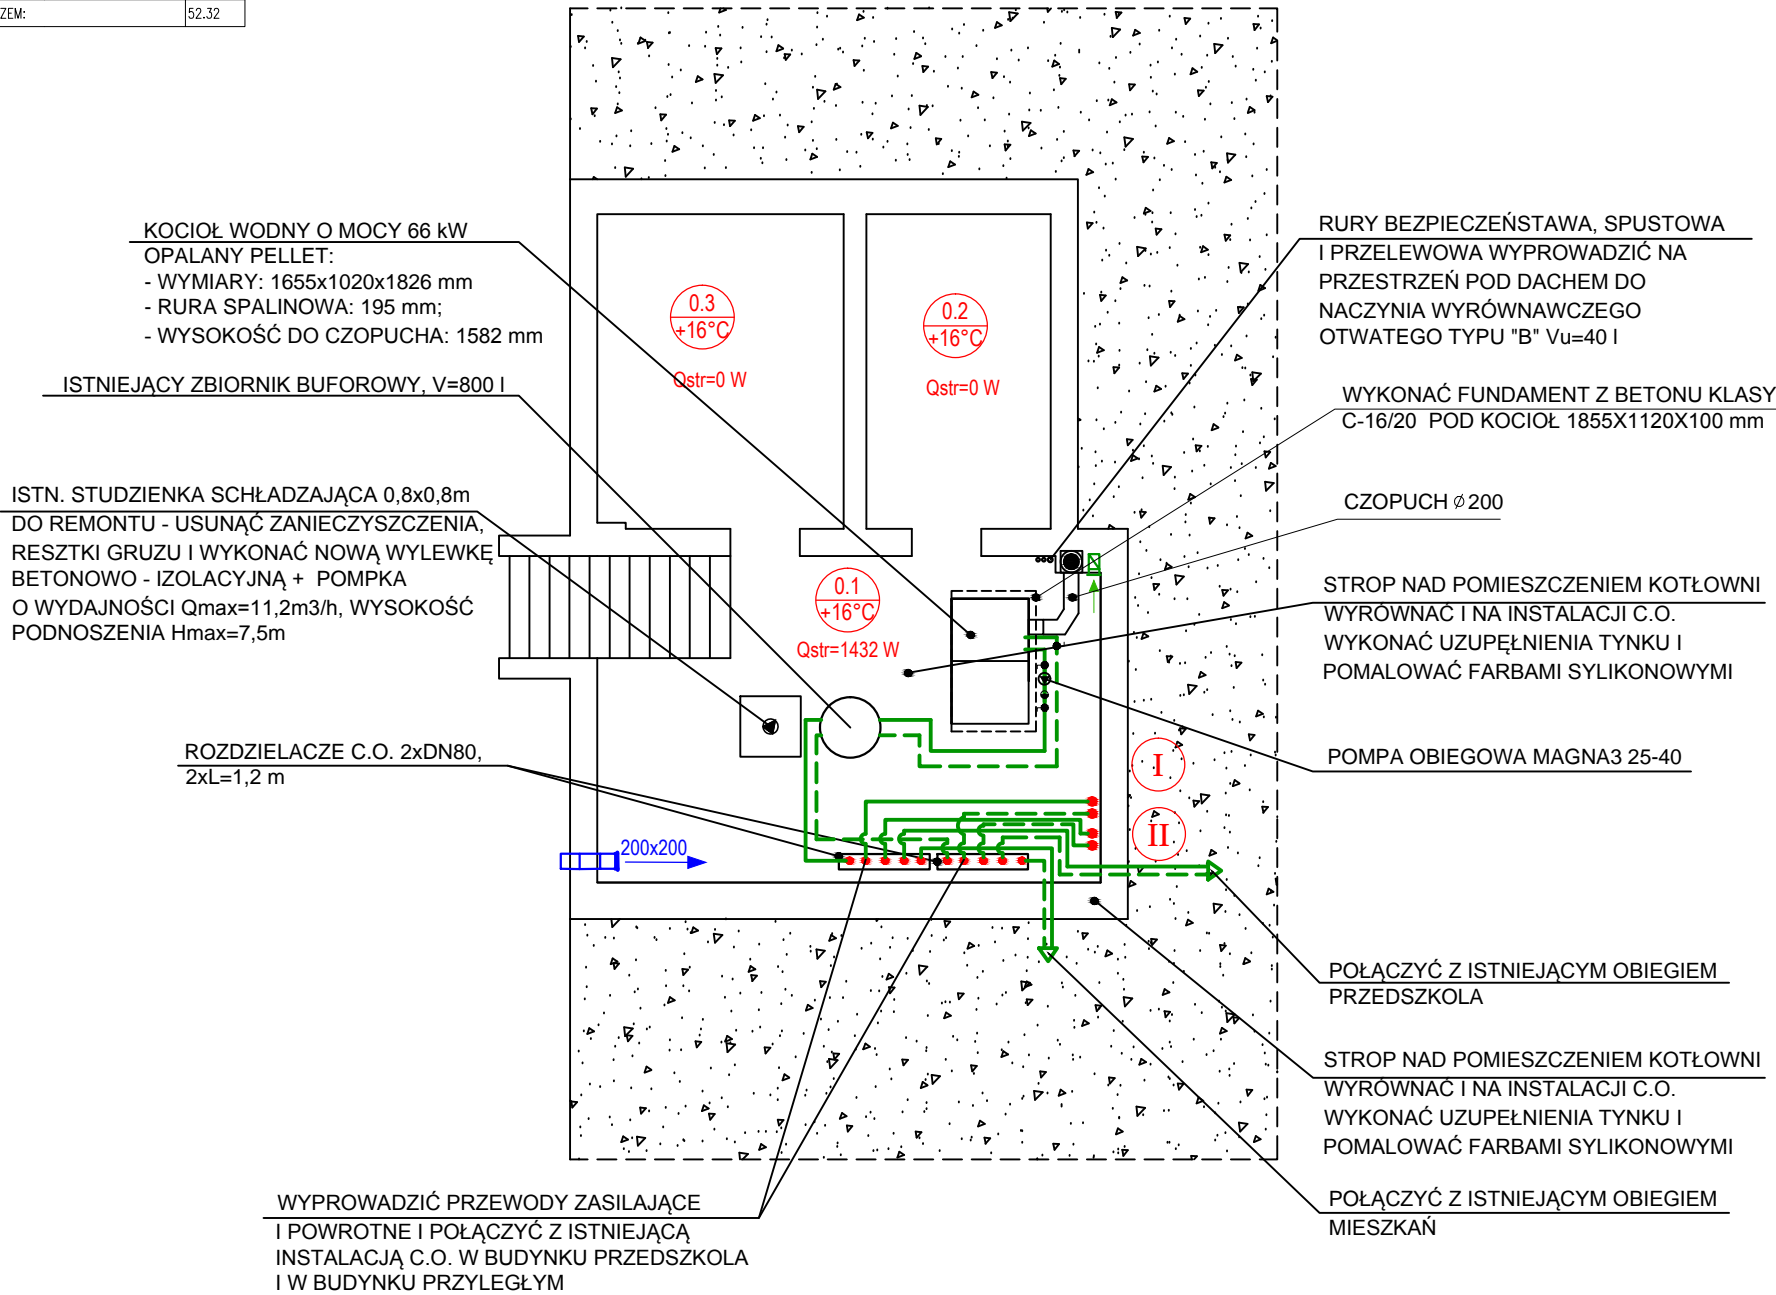

UWAGI I OZNACZENIA:

- PRZEWODY ZASILANIA I POWROTU INSTALACJI OGRZEWczej PROWADZONE POD STROPEM**
- I** ●● PION INSTALACJI OGRZEWczej
- PRZEWODY ZASILANIA I POWROTU INSTALACJI OGRZEWczej PROWADZONE NAD POSADZKĄ Z RUR MAPRESS OCYNKOWANYCH ZEWNĘTRZNE**

ORIENTACJA:

schemat:

kierunek:

- UWAGI:
1.

Rysunek należy rozpatrywać równoległe z projektami branżowymi;
2.

W zakresie nieokreślonym w dokumentacji projektowej obowiązują:
•Prawo Budowlane oraz obowiązujące "warunki techniczne",
ustawy i rozporządzenia;
•Warunki Techniczne Wykonania i Odbioru Robót Budowlanych (wg ITB);
•obowiązujące Normy (wg P.K.N.);
•instrukcje i wytyczne producentów i dostawców materiałów budowlanych i instalacyjnych;
3.

Przed przystąpieniem do realizacji, w fazie wykonawczej, wszystkie wymiary należy sprawdzić na budowie;
4.

WSZELKIE PRACE WYKONAĆ ZGODNIE Z TECHNOLOGIĄ PRODUCENTA Z UŻYCIEM SYSTEMOWYCH AKCESORIÓW, ZGODNIE ZE SZTUKĄ BUDOWLANĄ;
5.

INWENTARYZACJA ZOSTAŁA OPRACOWANA W ZAKRESIE NIEZBĘDNYM DO WYKONANIA ROBÓT BUDOWLANYCH;

LEGENDA:

ZESTAWIENIE POWIERZCHNI:

SUMA:

Centrum Projektu EKO-INVEST Sp. z o.o
ul. Klemensa Janickiego 20B, 60-542 Poznań

projekt:	Remont budynku świetlicy w Wrześnicy w ramach zadania: "Opracowanie dokumentacji projektowej i termomodernizacji świetlic w Gminie Sławno"		
obiekt:	ŚWIETLICA WE WRZEŚNICY		
inwestor:	Wrześnica 111, 76-100 Sławno dz. nr ewid. 214, 237, 238, obręb 0021 Gmina Sławno ul. M. C. Skłodowskiej 9, 76-100 Sławno		data: 07.2016 r.

	imię i nazwisko:	numer uprawnień:	podpis:
Projektant	mgr. inż. Małgorzata Roszkowska	SUW - 6/90,PDL/0035/OWOS/05 w spec. instalacyjno-inżynieryjnej	
Sprawdzający	mgr. inż. Zdzisław Ściegaj	SUW-12/90 w spec. instalacyjno-inżynieryjnej	

tytuł rysunku:	RZUT PIWNICY - INSTALACJA C.O.			skala:
Opracował				1:100
część rys.:	branża:	faza projektu:	format arkusza:	numer rysunku:
1/1	Sanitarna	P. bud.-wyk.	297x420	S-01

Projekt chroniony prawami autorskimi - Dz.U.1994 Nr24 poz.83: Wszelkie prawa zastrzeżone / All rights reserved. Powielanie , rozpowszechnianie, wykorzystanie, wprowadzanie zmian bez zgody posiadacza praw autorskich jest zabronione! Prawa Autorskie dla / Copyright by : EKO INWEST