


ODCINEK A KM 0+002,33-0+036,24, 0+060,34-0+077,54

nawierzchnia z kostki betonowej storobrukowej szarej gr. 8 cm
podsyпка cementowo-piaskowa 1:4 gr. 4-6 cm
podbudowa z KŁSM 0-31,5 mm C90/3 gr. 22 cm
podbudowa z kruszywa stabilizowanego cementem C3/4 gr. 20 cm

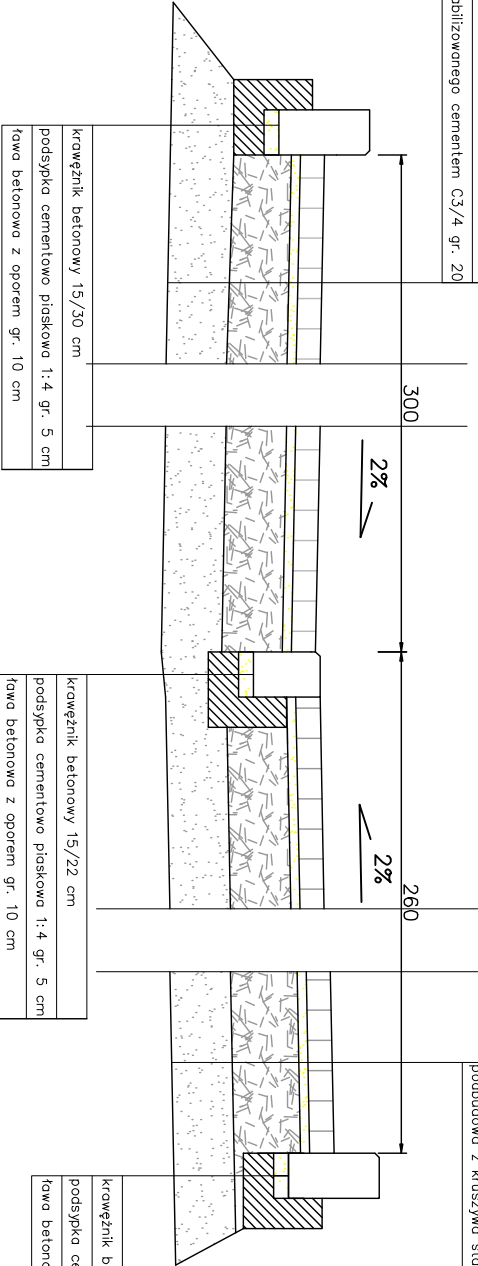

nawierzchnia z kostki betonowej storobrukowej grafitowej gr. 8 cm
podsyпка cementowo-piaskowa 1:4 gr. 4-6 cm
podbudowa z KŁSM 0-31,5 mm C90/3 gr. 22 cm
podbudowa z kruszywa stabilizowanego cementem C3/4 gr. 20 cm


kręweżnik betonowy 15/30 cm
podsyпка cementowo piaskowa 1:4 gr. 5 cm
ława betonowa z oporem gr. 10 cm

kręweżnik betonowy 15/22 cm
podsyпка cementowo piaskowa 1:4 gr. 5 cm
ława betonowa z oporem gr. 10 cm

kręweżnik betonowy 15/30 cm
podsyпка cementowo piaskowa 1:4 gr. 5 cm
ława betonowa z oporem gr. 10 cm

ODCINEK A KM 0+000,00-0+002,33, 0+036,24-0+060,34, 0+077,54-0+085,55

nawierzchnia z kostki betonowej storobrukowej szarej gr. 8 cm
podsyпка cementowo-piaskowa 1:4 gr. 4-6 cm
podbudowa z KŁSM 0-31,5 mm C90/3 gr. 22 cm
podbudowa z kruszywa stabilizowanego cementem C3/4 gr. 20 cm

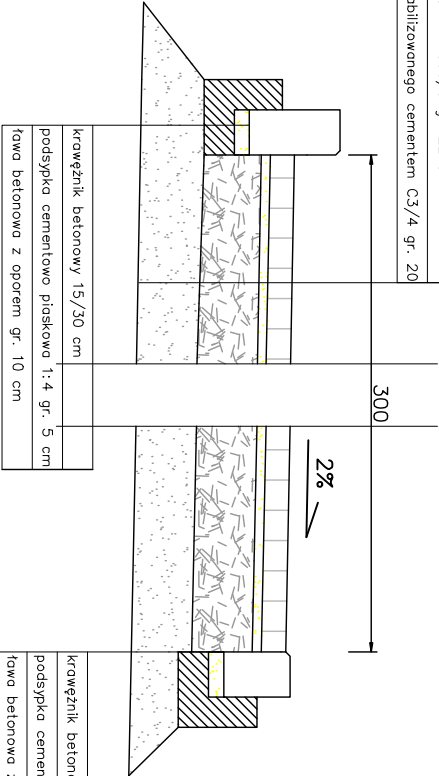

kręweżnik betonowy 15/30 cm
podsyпка cementowo piaskowa 1:4 gr. 5 cm
ława betonowa z oporem gr. 10 cm

kręweżnik betonowy 15/22 cm
podsyпка cementowo piaskowa 1:4 gr. 5 cm
ława betonowa z oporem gr. 10 cm

Investor:	Gmina Sławno, ul. M. Curie-Skłodowskiej 9, 76-100 Sławno				
Nazwa inwestycji:	Przebudowa dróg wewnętrznych na działkach nr 81 i 113 w Kwasowie, gmina Sławno				
Nazwa rysunku:	Przekrój konstrukcyjny				
PROJEKTANT	Imię i nazwisko	Nr uprawnień	Podpis	Data	Skala: 1:25
ASYSTENT					
PROJEKTANTA					
				kwiecień 2018	3.2