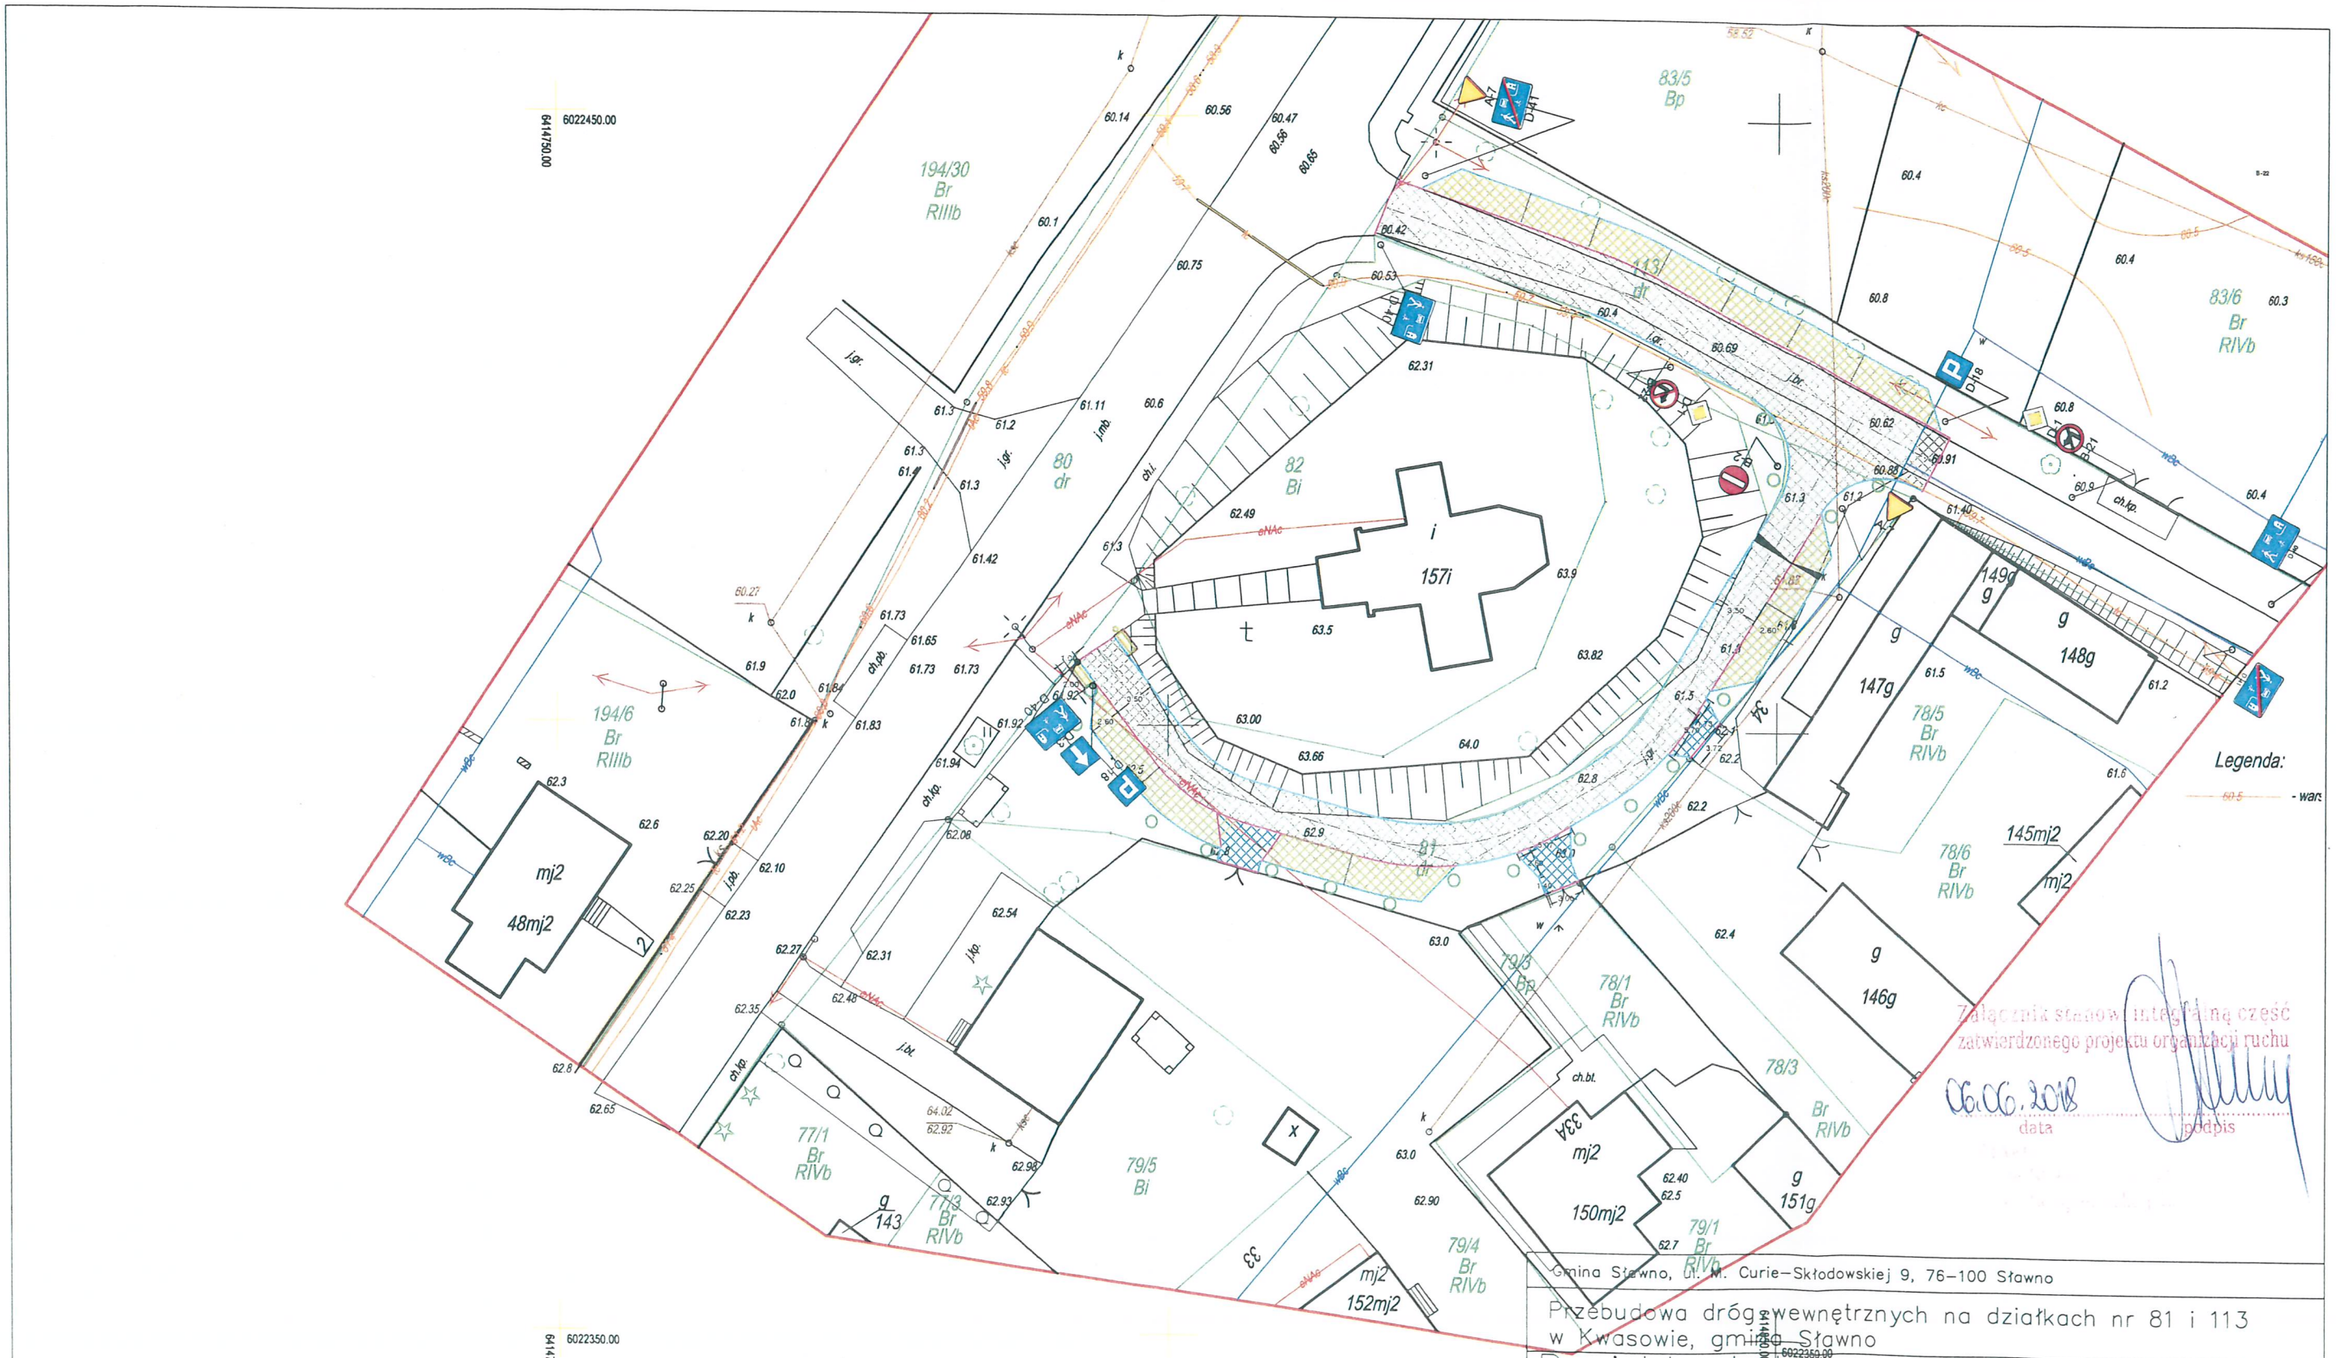

Załącznik stanowi integralną część zatwierdzonego projektu organizacji ruchu

06.06.2018
data
podpis

Gmina Sławno, ul. M. Curie-Skłodowskiej 9, 76-100 Sławno

Przebudowa dróg wewnętrznych na działkach nr 81 i 113 w Kwasowie, gmina Sławno

Projekt stałej organizacji ruchu

1:500

	Imię i nazwisko	Nr uprawnień	Podpis	Data
OPRACOWAŁ:	mgr inż. Michał Zejglic			luty 2018

Nr rysunku: 1