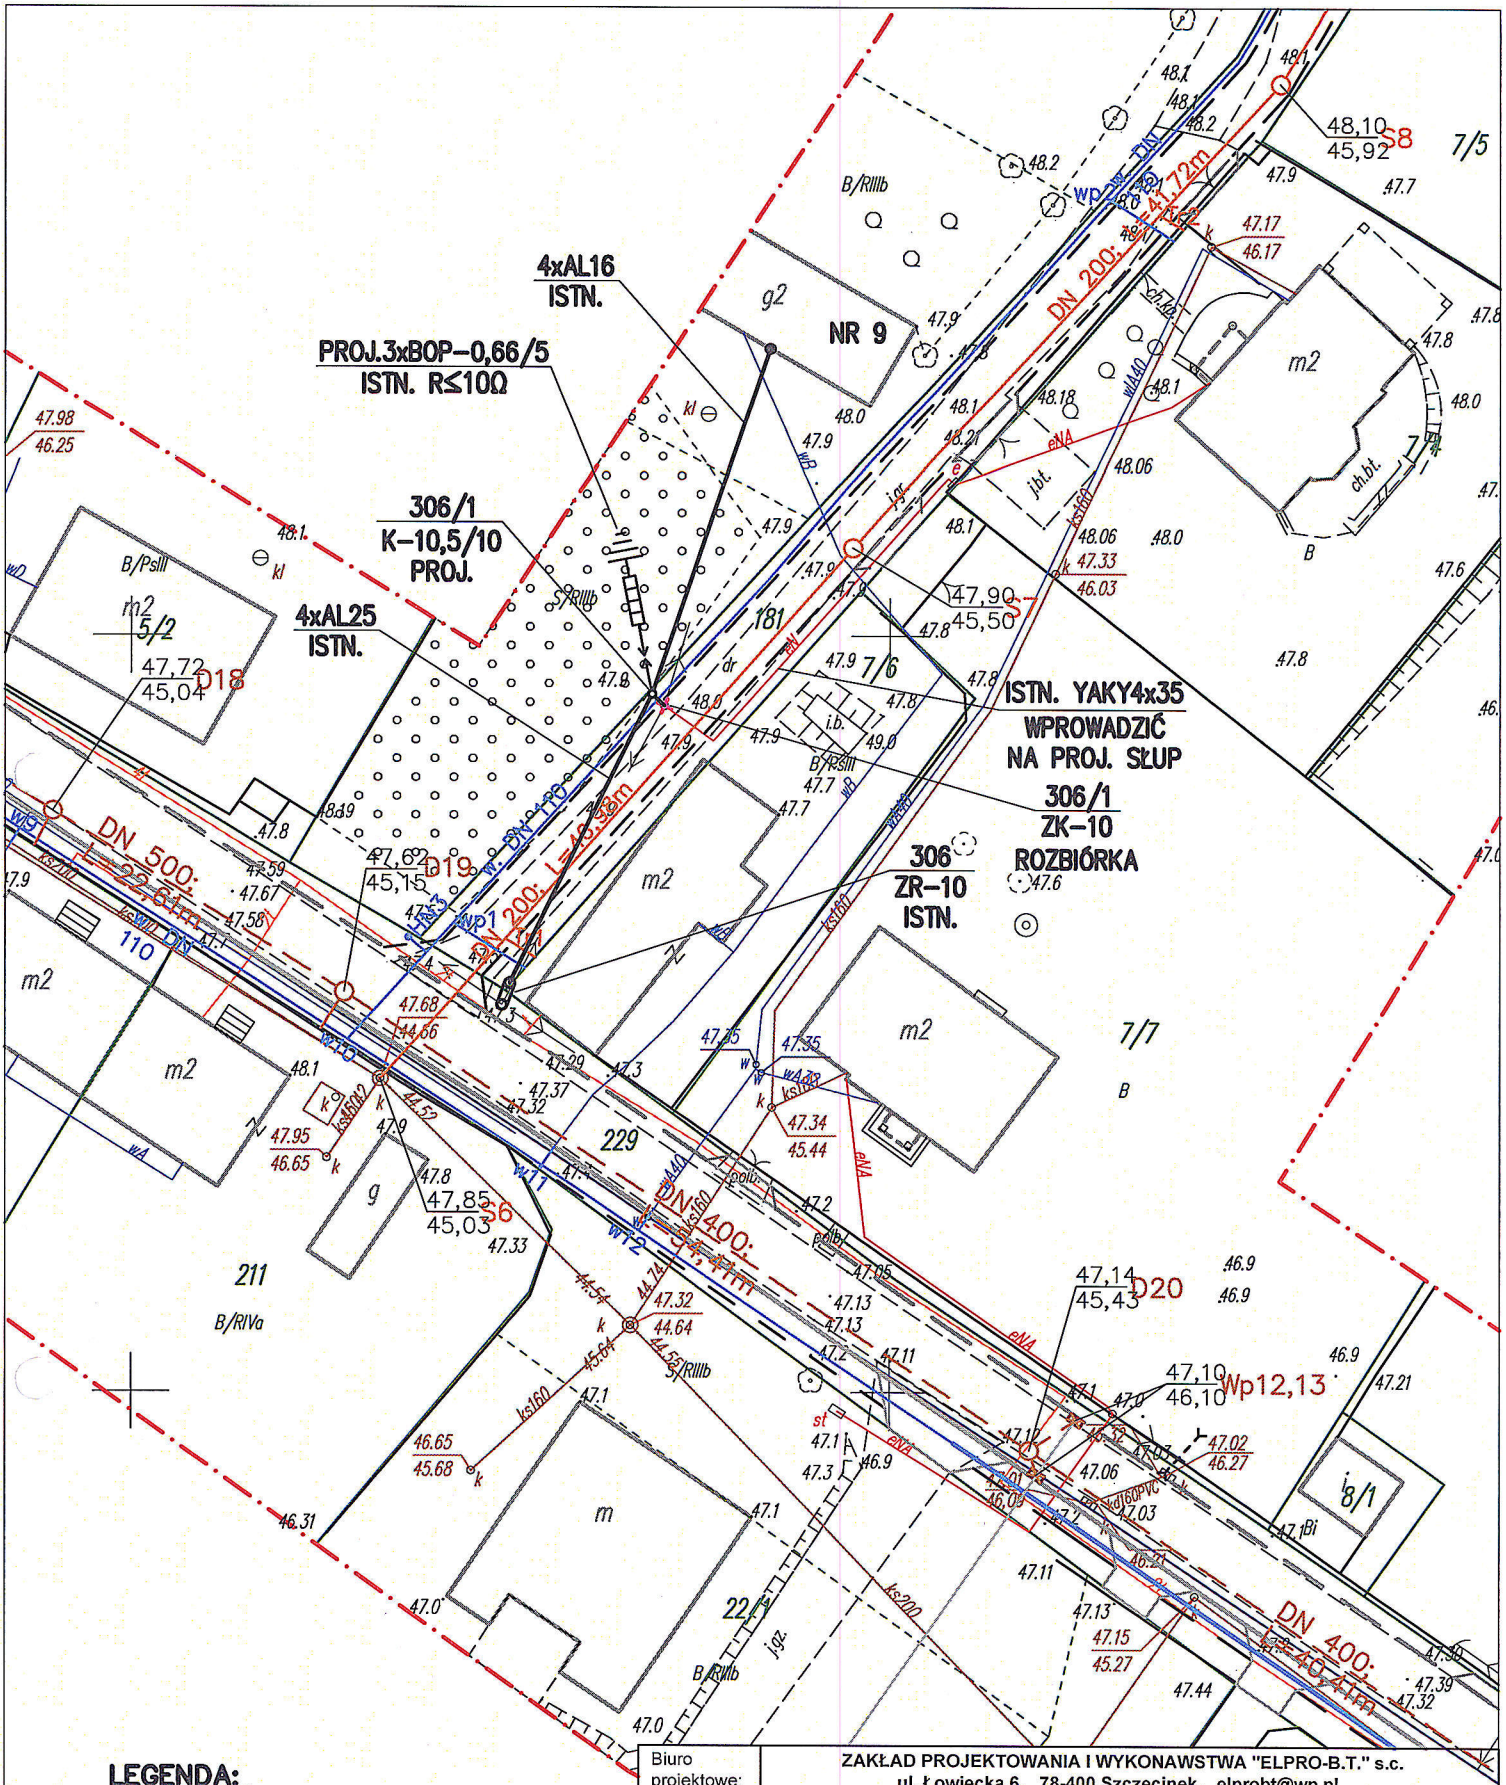

LEGENDA:

- istn. słup 0,4kV do demontażu
- proj. słup 0,4kV
- istn. linia napowietrzna nn 0,4kV (trasa po przebudowie)

Biuro projektowe:	ZAKŁAD PROJEKTOWANIA I WYKONAWSTWA "ELPRO-B.T." s.c. ul. Łowiecka 6, 78-400 Szczecinek, elprobt@wp.pl			
Inwestor:	GMINA SŁAWNO ul. M.C.Skłodowskiej, 76-100 Sławno			
	Imię i nazwisko	Nr uprawnień	Data	Podpis
Asystent projektanta:	mgr inż. Arkadiusz Budnicki		X 2015	
Projektował:	tech. Stanisław Budnicki	A/PNB/8300/45/81	X 2015	
Nr zlecenia	Opis rysunku: PROJEKT ZAGOSPODAROWANIA TERENU Przebudowa elektroenergetycznej sieci napowietrznej nn 0,4kV w m. Noskowo, gm. Sławno, dz. nr 181 obr. Noskowo [0009]			Skala: 1:500
Branża: elektryczna				Nr rysunku 1