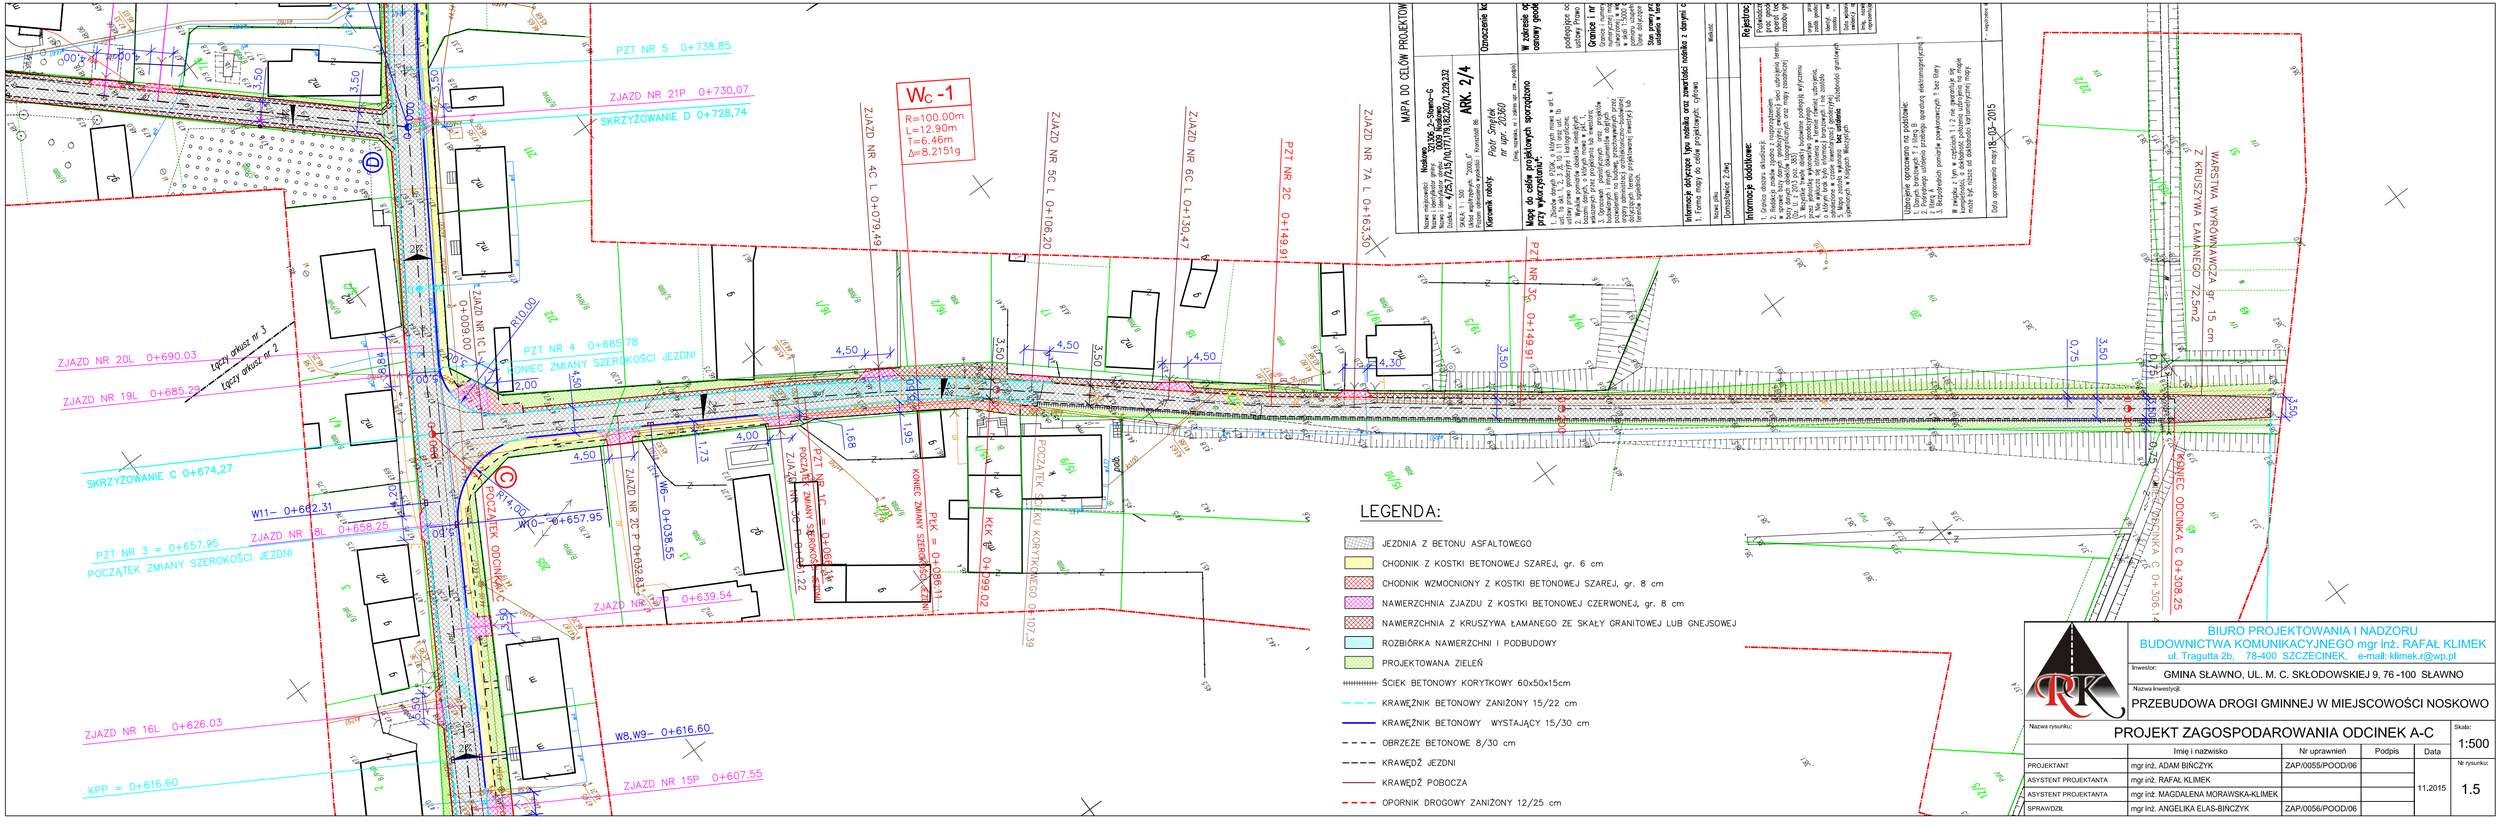

BIURO PROJEKTOWANIA I NADZORU
BUDOWNICTWA KOMUNIKACYJNEGO mgr inż. RAFAŁ KLIMEK
ul. Tragutta 2b, 78-400 SZCZECINEK, e-mail: klimek.r@wp.pl

Inwestor: GMINA SŁAWNO, UL. M. C. SKŁODOWSKIEJ 9, 76-100 SŁAWNO

Nazwa inwestycji: PRZEBUDOWA DROGI GMINNEJ W MIEJSCOWOŚCI NOSKOWO

Nazwa rysunku: PROJEKT ZAGOSPODAROWANIA ODCINEK A-C

Skala: 1:500

	Imię i nazwisko	Nr uprawnień	Podpis	Data	Nr rysunku
PROJEKTANT	mgr inż. ADAM BIŃCZYK	ZAP/0055/POOD/06		11.2015	1.5
ASYSTENT PROJEKTANTA	mgr inż. RAFAŁ KLIMEK				
ASYSTENT PROJEKTANTA	mgr inż. MAGDALENA MORAWSKA-KLIMEK				
SPRAWDZIŁ	mgr inż. ANGELIKA ELAS-BIŃCZYK	ZAP/0056/POOD/06			