




SKRZYŻOWANIE Z DROGĄ KRAJOWĄ NR 6

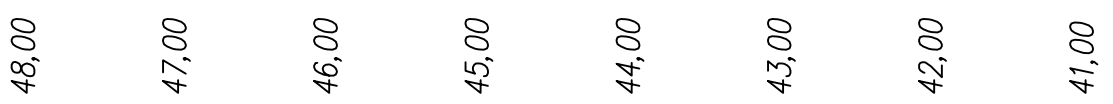

PROFIL PODŁUŻNY

ODCINEK GŁÓWNY A

LEGENDA:

- PUNKTY ZAŁAMANIA NIWELETY
- ZJAZD Z LEWEJ LUB PRAWYJ STRONY
- SKRZYŻOWANIE Z LEWEJ LUB PRAWYJ STRONY
- PUNKT ZAŁAMANIA TRASY Z NUMEREM
- PŁKWI / KŁKWI
- POCZĄTEK / KONIEC ŁUKU POZIOMEGO Z NUMEREM
- POCZĄTEK / KONIEC ZMIANY POCHYLENIA POPRZECZNEGO JEZDNI
- POCZĄTEK / KONIEC ZMIANY SZEROKOŚCI JEZDNI
- ŚCIEK Z KOSTKI BETONOWEJ

POZIOM PORÓWNAWCZY 39,00 m n p m

RZĘDNE PROJEKTOWE (NIWELETA DROGI)	39.62	39.61	39.56	39.50	39.60	39.60	39.51	39.57	39.65	39.76	39.66	39.77	39.85	39.81	39.84	39.84	39.90	39.94	40.05	40.02	40.15	40.20	40.34	40.53	40.42	40.57	40.73	40.92	41.11	41.31	41.34	41.50	41.71	41.80	41.64	41.77	41.92	42.13	42.19	42.34	42.56	42.79	43.01	43.11	43.33	43.56	43.67	43.71	43.78	43.81	44.01	44.12	44.39	44.43	44.67	44.78	44.97	45.12	45.20	45.04
RZĘDNE TERENU	39.62	39.62	39.56	39.50	39.60	39.60	39.51	39.57	39.65	39.76	39.66	39.77	39.85	39.81	39.84	39.84	39.90	39.94	40.05	40.02	40.15	40.20	40.34	40.53	40.42	40.57	40.73	40.92	41.11	41.31	41.34	41.50	41.71	41.80	41.64	41.77	41.92	42.13	42.19	42.34	42.56	42.79	43.01	43.11	43.33	43.56	43.67	43.71	43.78	43.81	44.01	44.12	44.39	44.43	44.67	44.78	44.97	45.12	45.20	45.04

POCHYLENIA I ŁUKI PIONOWE

PROSTE I ŁUKI POZIOME	PROSTA	L=20,17m	PZT NR 1	PROSTA	L=19,32 m	PK W	W-1	PROSTA	L=38,33m	KŁK W	W-2	PROSTA	L=87,11m	PROSTA	L=10,00m	PPP W3	PROSTA	L=20,00m	PK W3	W-3	L=36,44 m	B

R=400,00m L=22,23 T=11,12m Δ=3,5383g

R=75,00m T=22,57m Δ=37,2202g L=43,85m

PIKIETAŻ	0,00	10,00	20,00	22,11	30,00	40,00	41,43	50,00	60,00	70,00	75,16	77,06	80,00	90,00	0,00	2,00	64,29	80,00	90,00	0,00	51,40	60,00	61,40	70,00	80,00	81,40	90,00	0,00	6,50	10,00
km i hm	0,00	10,00	20,00	20,17	30,00	40,00	41,43	50,00	60,00	70,00	75,16	77,06	80,00	90,00	0,00	2,00	64,29	80,00	90,00	0,00	51,40	60,00	61,40	70,00	80,00	81,40	90,00	0,00	6,50	10,00



BIURO PROJEKTOWANIA I NADZORU
BUDOWNICTWA KOMUNIKACYJNEGO mgr inż. RAFAŁ KLIMEK
ul. Traugutta 2b, 78-400 SZCZECINEK, e-mail: klimek.r@wp.pl

Investor: GMINA SŁAWNO, UL. M. C. SKŁODOWSKIEJ 9, 76-100 SŁAWNO

Nazwa inwestycji: PRZEBUDOWA DROGI GMINNEJ W MIEJSCOWOŚCI NOSKOWO

Nazwa rysunku: PROFIL PODŁUŻNY - ODCINEK GŁÓWNY "A"

Skala: 1:50

1:500

PROJEKTANT mgr inż. ADAM BINCZYK

ASYSTENT PROJEKTANTA mgr inż. RAFAŁ KLIMEK

ASYSTENT PROJEKTANTA mgr inż. MAGDALENA MORAWSKA-KLIMEK

SPRAWDZIŁ mgr inż. ANGELIKA ELAS-BINCZYK

Nr uprawnień ZAP/0055/POOD/06

Podpis

Data

Nr rysunku: 11.2015

2.1