




1+064.97

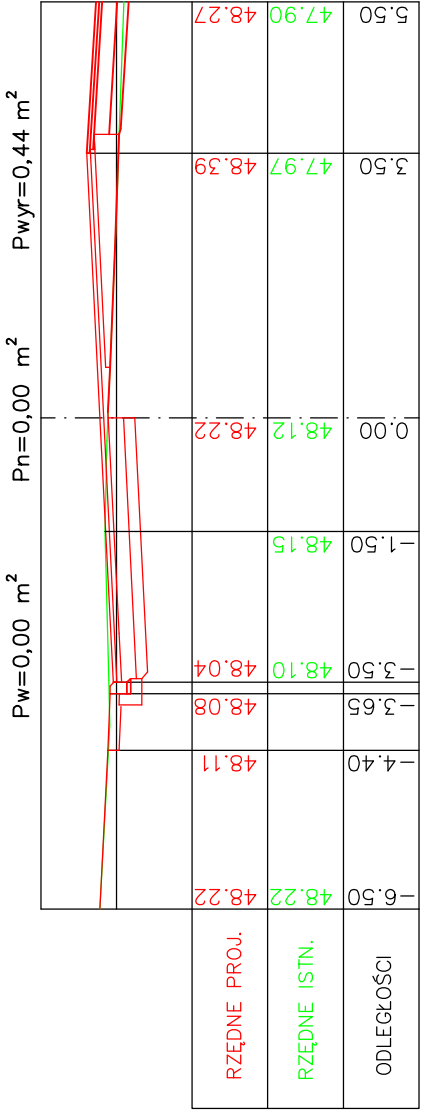


1+106.86

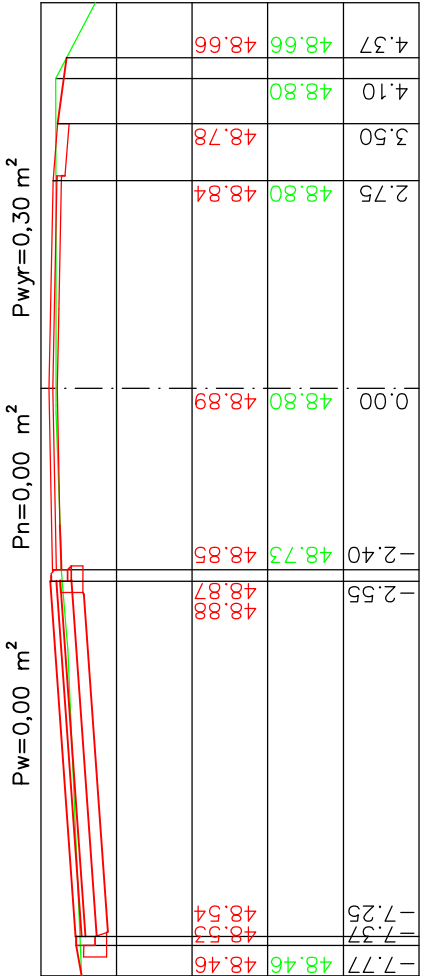



1+051.08

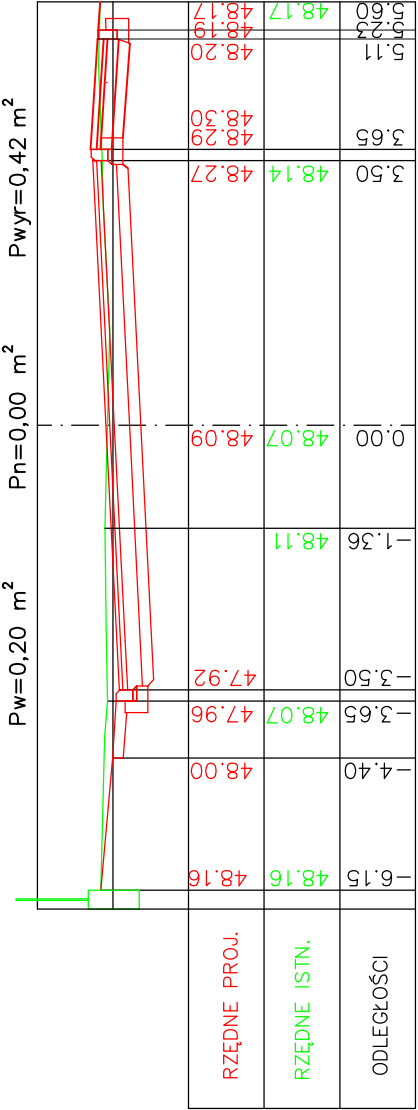

1+084.35

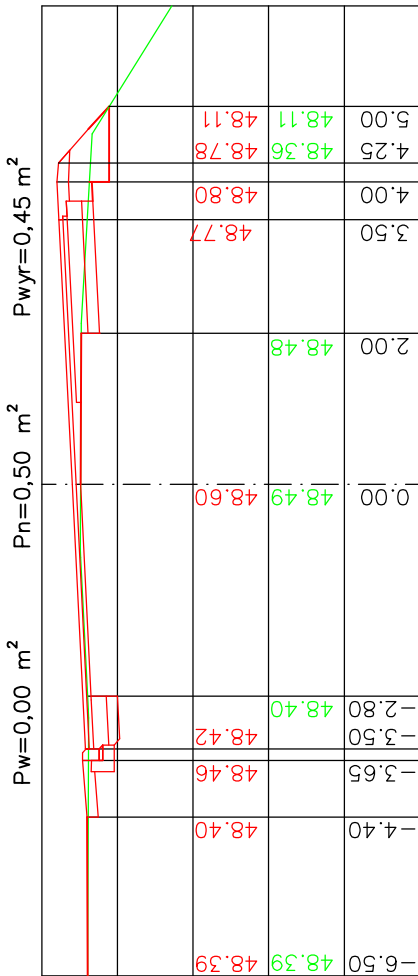

1+034.99

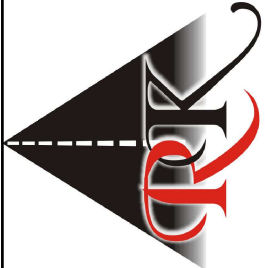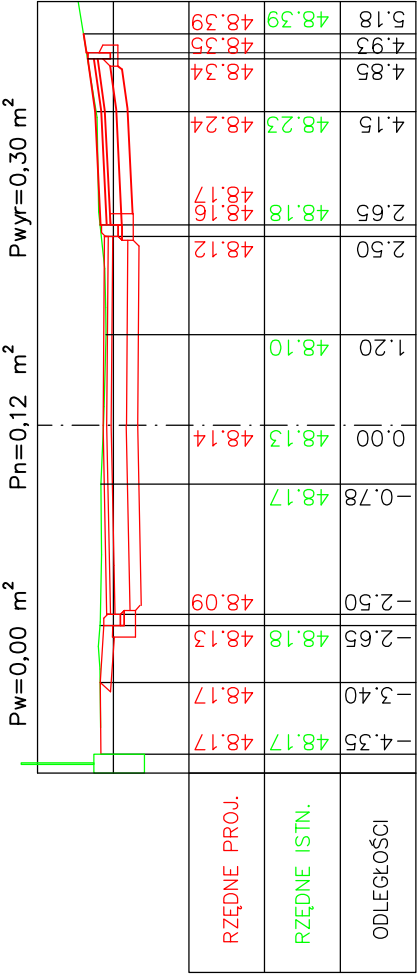

BIURO PROJEKTOWANIA I NADZORU
BUDOWNICTWA KOMUNIKACYJNEGO mgr inż. RAFAŁ KLIMEK
ul. Tragutta 2b, 78-400 SZCZECINEK, e-mail: klimek.r@wp.pl

Investor: **GMINA SŁAWNO, UL. M. C. SKŁODOWSKIEJ 9, 76-100 SŁAWNO**

Nazwa inwestycji: **PRZEBUDOWA DROGI GMINNEJ W MIEJSCOWOŚCI NOSKOWO**

Nazwa rysunku: **PRZEKROJE POPRZECZNE - ODCINEK A**

Skala: **1:100**

| | | | | | | | |
|----------------------|------------------------------------|--------------|------------------|--------|--|------|--|
| PROJEKTANT | mgr inż. ADAM BIŃCZYK | Nr uprawnień | ZAP/0055/POOD/06 | Podpis | | Data | |
| ASYSTENT PROJEKTANTA | mgr inż. RAFAŁ KLIMEK | | | | | | |
| ASYSTENT PROJEKTANTA | mgr inż. MAGDALENA MORAWSKA-KLIMEK | | | | | | |
| SPRAWDZIŁ | mgr inż. ANGELIKA ELAS-BIŃCZYK | | ZAP/0056/POOD/06 | | | | |

Nr rysunku: **4.3**

12.2015