


Poziom porównawczy 35,00 m n.p.m.

Rzędna terenu projektowanego	42.60	42.30	42.30	42.62
Rzędna terenu istniejącego	42.50	42.30	42.00	42.62
Rzędna dna kanału	41.50	41.41	41.32	41.23
Zagłębienie dna kanału [m]	1.10	0.89	0.98	1.39
Odległości [m]		5,00	16,70	17,00
Średnice, materiał		18,0 ‰ 160 PVC-U	5,4 ‰ 160 PVC-U	5,3 ‰ 160 PVC-U
Długość trasy [m]	0.00	5.00	21.70	38.70

Spadek

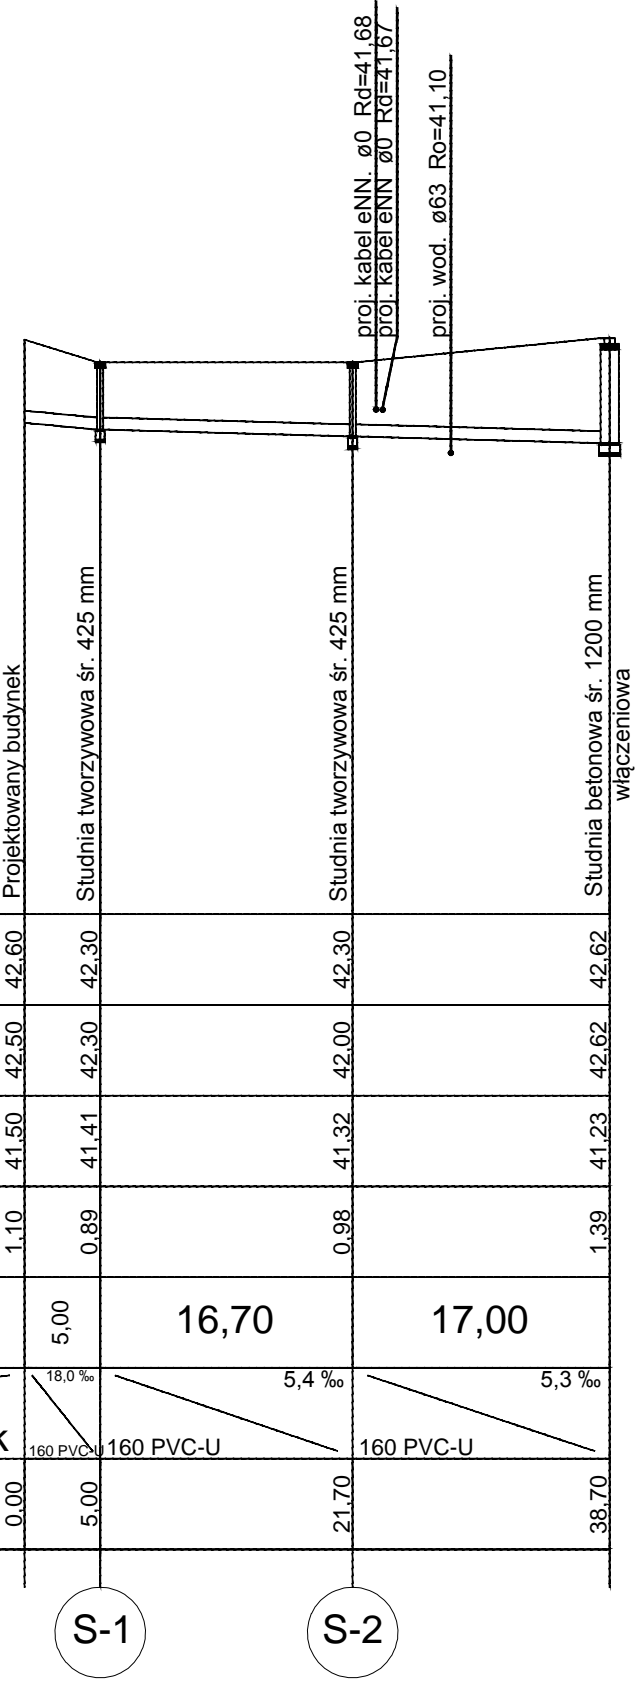

NAZWA OBIEKTU BUDOWLANEGO	
CENTRUM INTEGRACJI SPOŁECZNEJ	
ADRES OBIEKTU BUDOWLANEGO	
dz. nr 72/6 ob.ew. 0012 Rzyszczewo, jedn.ew. 321306_2 Sławno	
NAZWA I ADRES INWESTORA	
Gmina Sławno ul. M. Curie-Skłodowskiej 9, 76-100 Sławno	
NAZWA RYSUNKU	
PRZYŁĄCZE I INSTALACJA KANALIZACJI SANITARNEJ - PROFIL PODŁUŻNY	
PROJEKTANT	
mgr inż. Sławomir Brzeziński PDK/0026/POOS/09 w specjalności instalacji sanitarnych do projektowania bez ograniczeń	