

Załącznik nr 1

**OBJAŚNIENIA:**



otwór badawczy




linia przekroju geotechnicznego



USŁUGI GEOLOGICZNE Magdalena Tyszecka  
75-813 Koszalin, ul. Bławatków 17, tel. 608-321-384

**MAPA DOKUMENTACYJNA skala 1:500**

Obiekt:	RZYSZCZEWO gm. Sławno dz. 72/6 - budynek centrum sportowo- kulturowego		
Opracował:	mgr Magdalena Tyszecka upr. Min. Środowiska VII-1340	Data:	01.2019 r
		Podpis:	mgr Magdalena Tyszecka Upr. Ministra Środowiska nr VII-1340

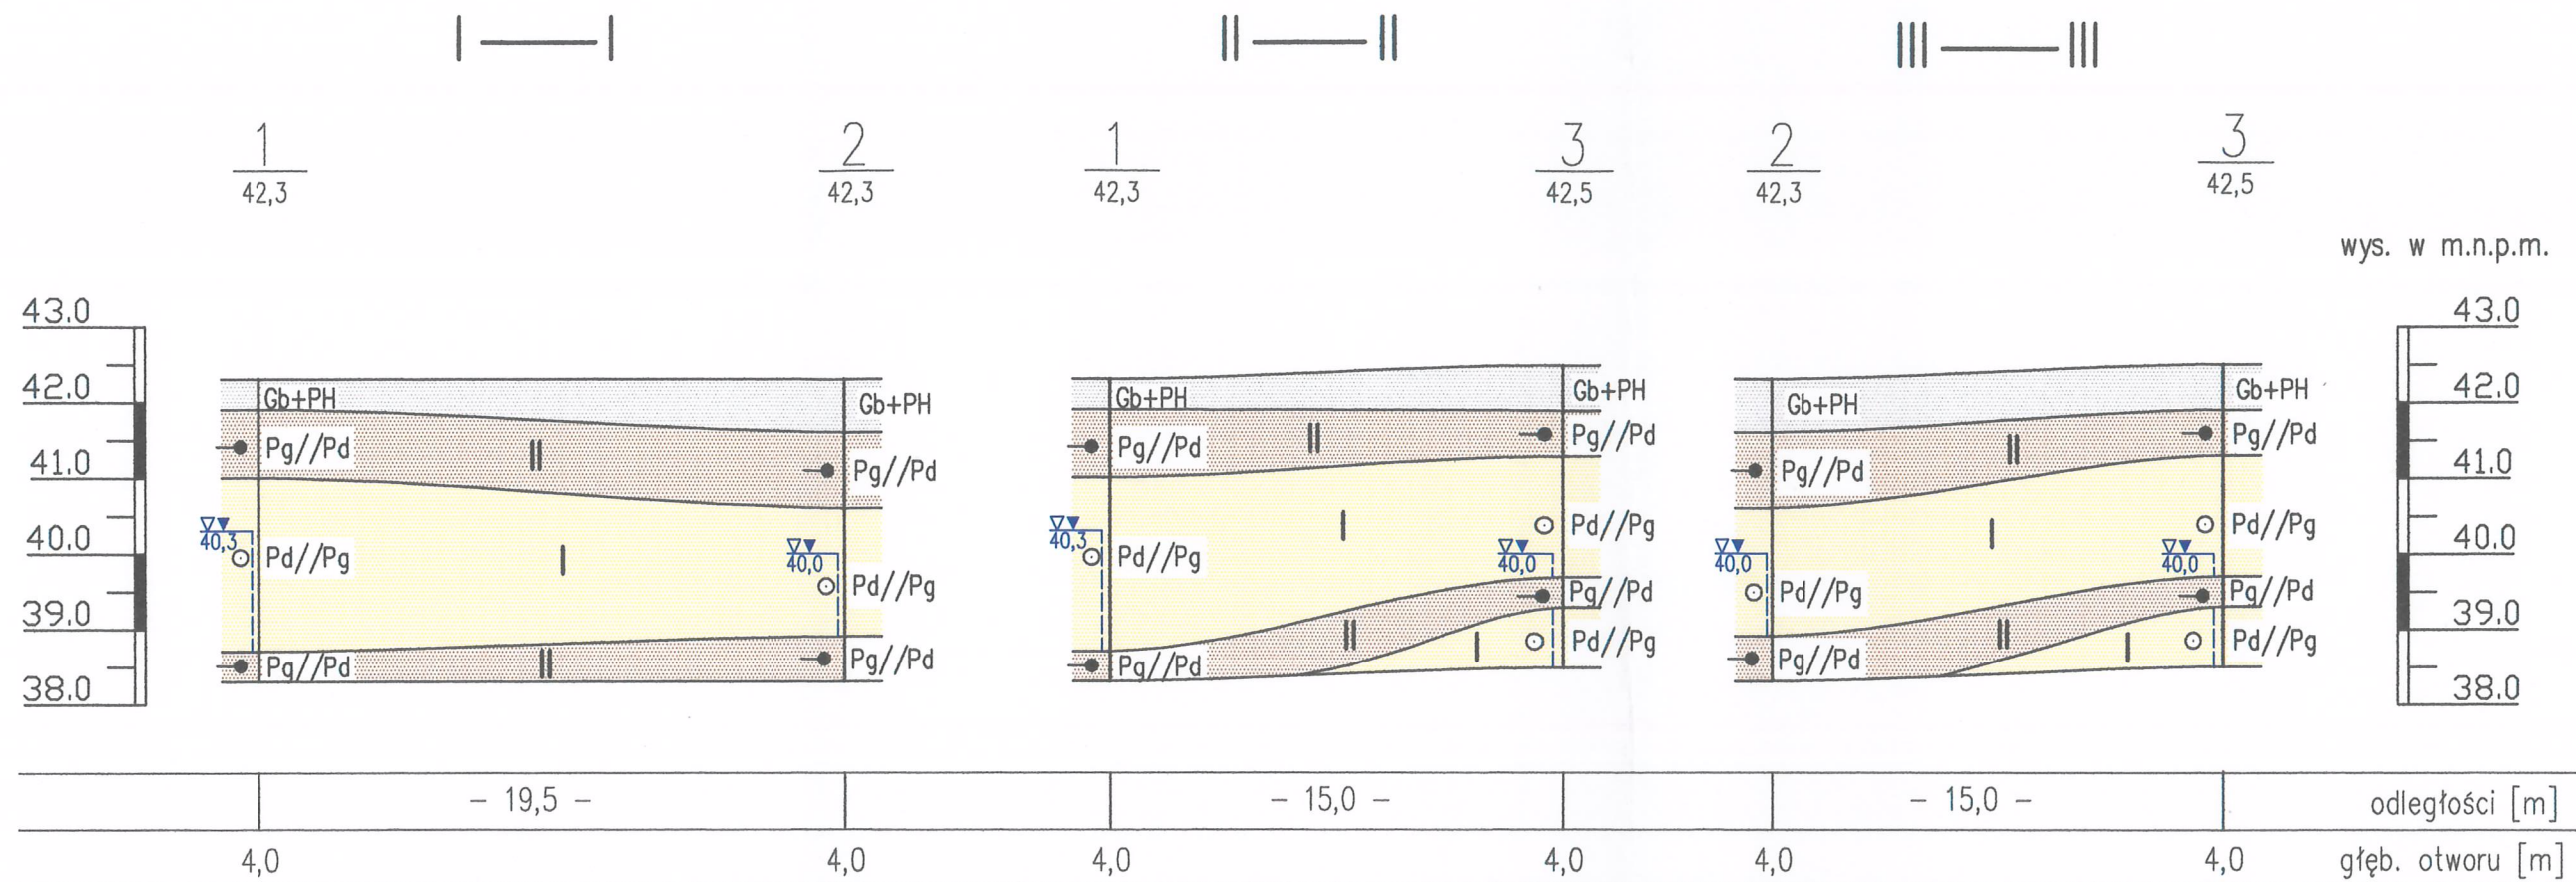

		USŁUGI GEOLOGICZNE Magdalena Tyszecka 75-813 Koszalin, ul. Bławatków 17, tel. 608-321-384	
PRZEKROJE GEOTECHNICZNE SKALA 1:100/250			
Obiekt:	RZYSZCZEWO, gm. Sławno, dz. 72/6 - budynek centrum sportowo- kulturowe		
Opracował:	mgr Magdalena Tyszecka upr Min. Środowiska VII-1340	Data:	01.2019
		Podpis:	 mgr Magdalena Tyszecka Upr. Ministra Środowiska nr VII-1340



OBJAŚNIENIA SYMBOLI UŻYTYCH W OPRACOWANIU

1 numer otworu

1,30 rzędna wlotu otworu

RODZAJ GRUNTU:

NB	nasyp budowlany
Ni	nasyp niekontrolowany
C	cegła
Gb, H	gleba, humus
D	drewno
T	torf
Nm	namuł
Nmi	namuł ilasty
Nmł	namuł pylasty
Nmp	namuł piaszczysty
Kr	kreda
K	kamień
Z	żwir
Po	pospółka
Pr	piasek gruby
Ps	piasek średni
Pd	piasek drobny
Pπ	piasek pylasty
PH	piasek próchniczny

Zg	żwir gliniasty
Pog	pospółka gliniasta
Pg	piasek gliniasty
Gp	głina piaszczysta
G	głina
Gpz	głina piaszczysta zwięzła
Gz	głina zwięzła
πp	pył piaszczysty
π	pył
Gπ	głina pylasta
Gπz	głina pylasta zwięzła
Ip	ił piaszczysty
I	ił
Iπ	ił pylasty
Ibw	ił buroweglowy
(+)	domieszki
—	przypuszczalna granica zalegania poszczególnych warstw
//	przewarstwienia
/	z pogranicza
—	piezometryczny poziom zwierciadła wody gruntowej

STAN GRUNTU:

..	ln	luźny
⊙	szg	średniozagęszczony
⊖	zg	zagęszczony
o	zw	zwarty
φ	pzw	półzwarty
♦	tpl	twardoplastyczny
→	pl	plastyczny
◐	mpl	miękkoplastyczny


WILGOTNOŚĆ:

s	suchy
mw	mало wilgotny
w	wilgotny
m	mokry
nw	nawodniony

OPRÓBOWANIE:

■ miejsce poboru próbek do badań laboratoryjnych

WARUNKI WODNE:

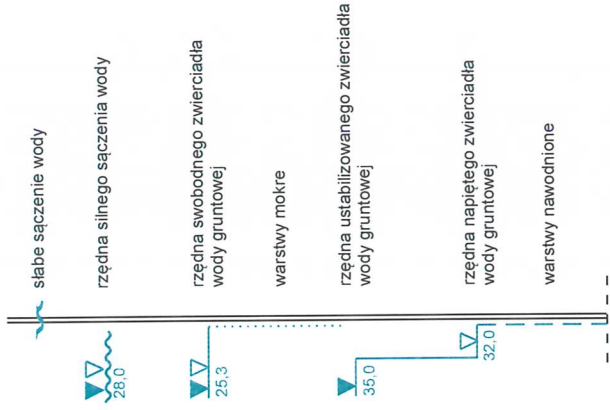

<div><div>Geologia Pomorska</div><div>USŁUGI GEOLOGICZNE Magdalena Tyszecka 75-813 Koszalin, ul. Bławatków 17, tel. 608-321-384</div></div>	
OBJAŚNIENIA SYMBOLI UŻYTYCH W OPRACOWANIU	
Objekt:	RZYSZCZEWO, gm. Sławno dz. 72/6 - budynek centrum sportowo- kulturalnego
Opracował:	<div><div>mgr Magdalena Tyszecka upr. Min. Środowiska VII-1340</div><div><div>01.2019r.</div><div>GEOL</div><div>Podpis: mgr. Magdalena Tyszecka Upr. Ministra Środowiska nr VII-1340</div></div></div>

Załącznik nr 3