



PRZEKRÓJ NORMALNY

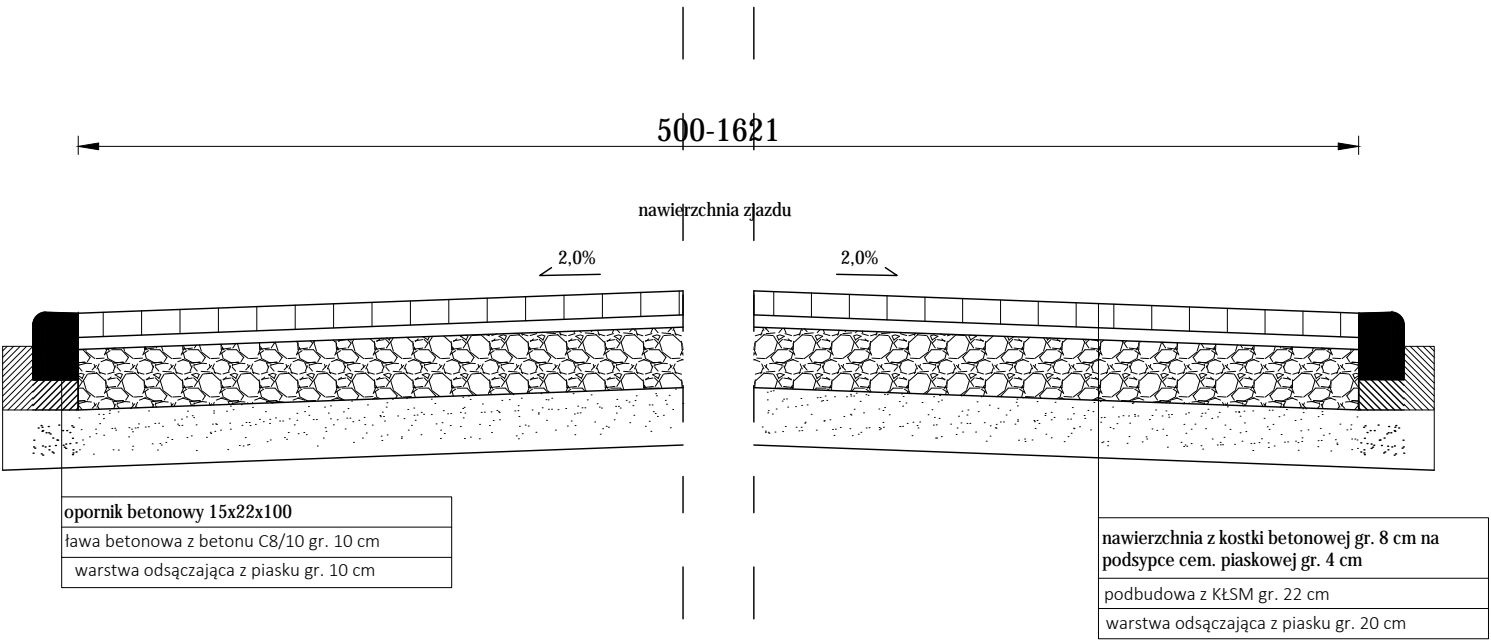

PRZEKRÓJ PODŁUŻNY

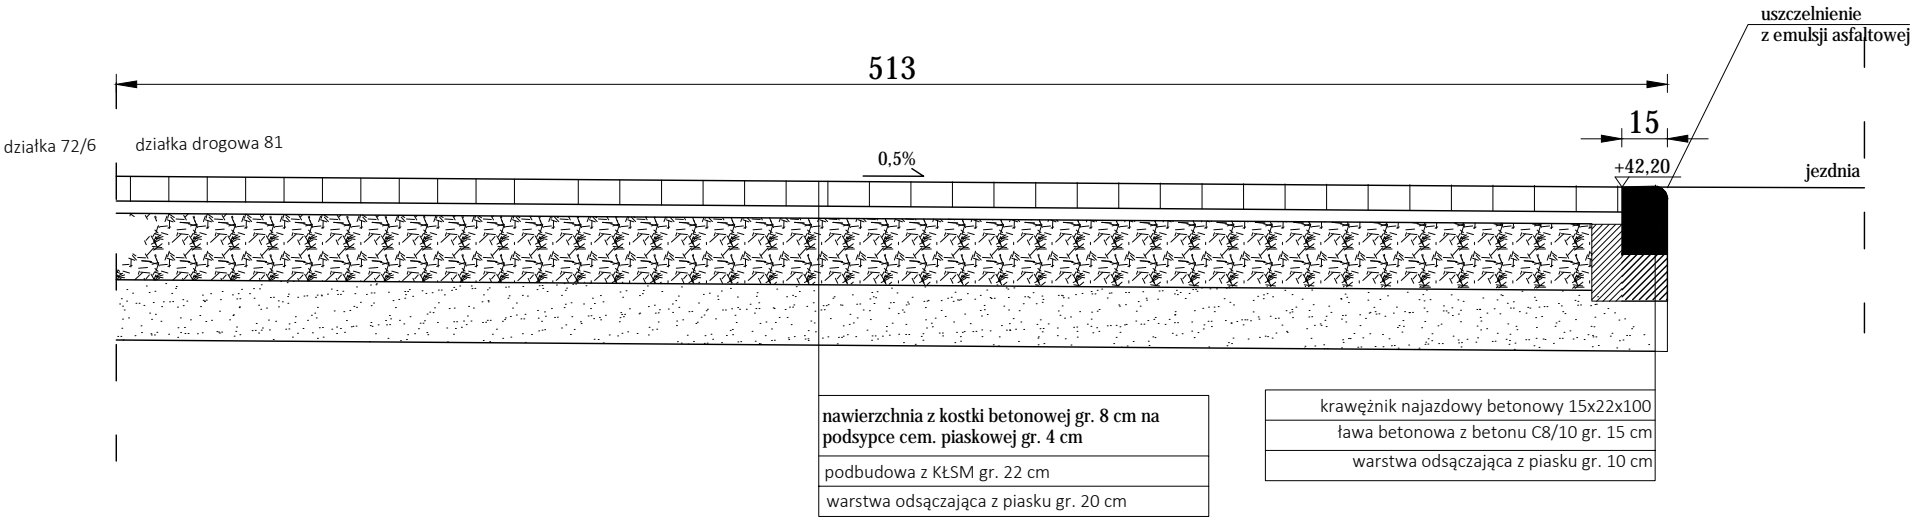

Inwestor: Gmina Sławno, ul. M. Curie-Skłodowskiej 9, 76-100 Sławno				
Nazwa inwestycji: ZJAZD Z DROGI POWIATOWEJ NA DZIAŁKĘ NR 72/6 OBR. EW. RZYSZCZEWO GMINA SŁAWNO				
Nazwa rysunku: Przekroje zjazdu				Skala: 1:25
PROJEKTANT:	Imię i nazwisko: inż. Kazimierz Ziółkowski	Nr uprawnień: POM/0143/OWOK/03	Podpis:	Data: MAJ 2019
				Nr rysunku: 2