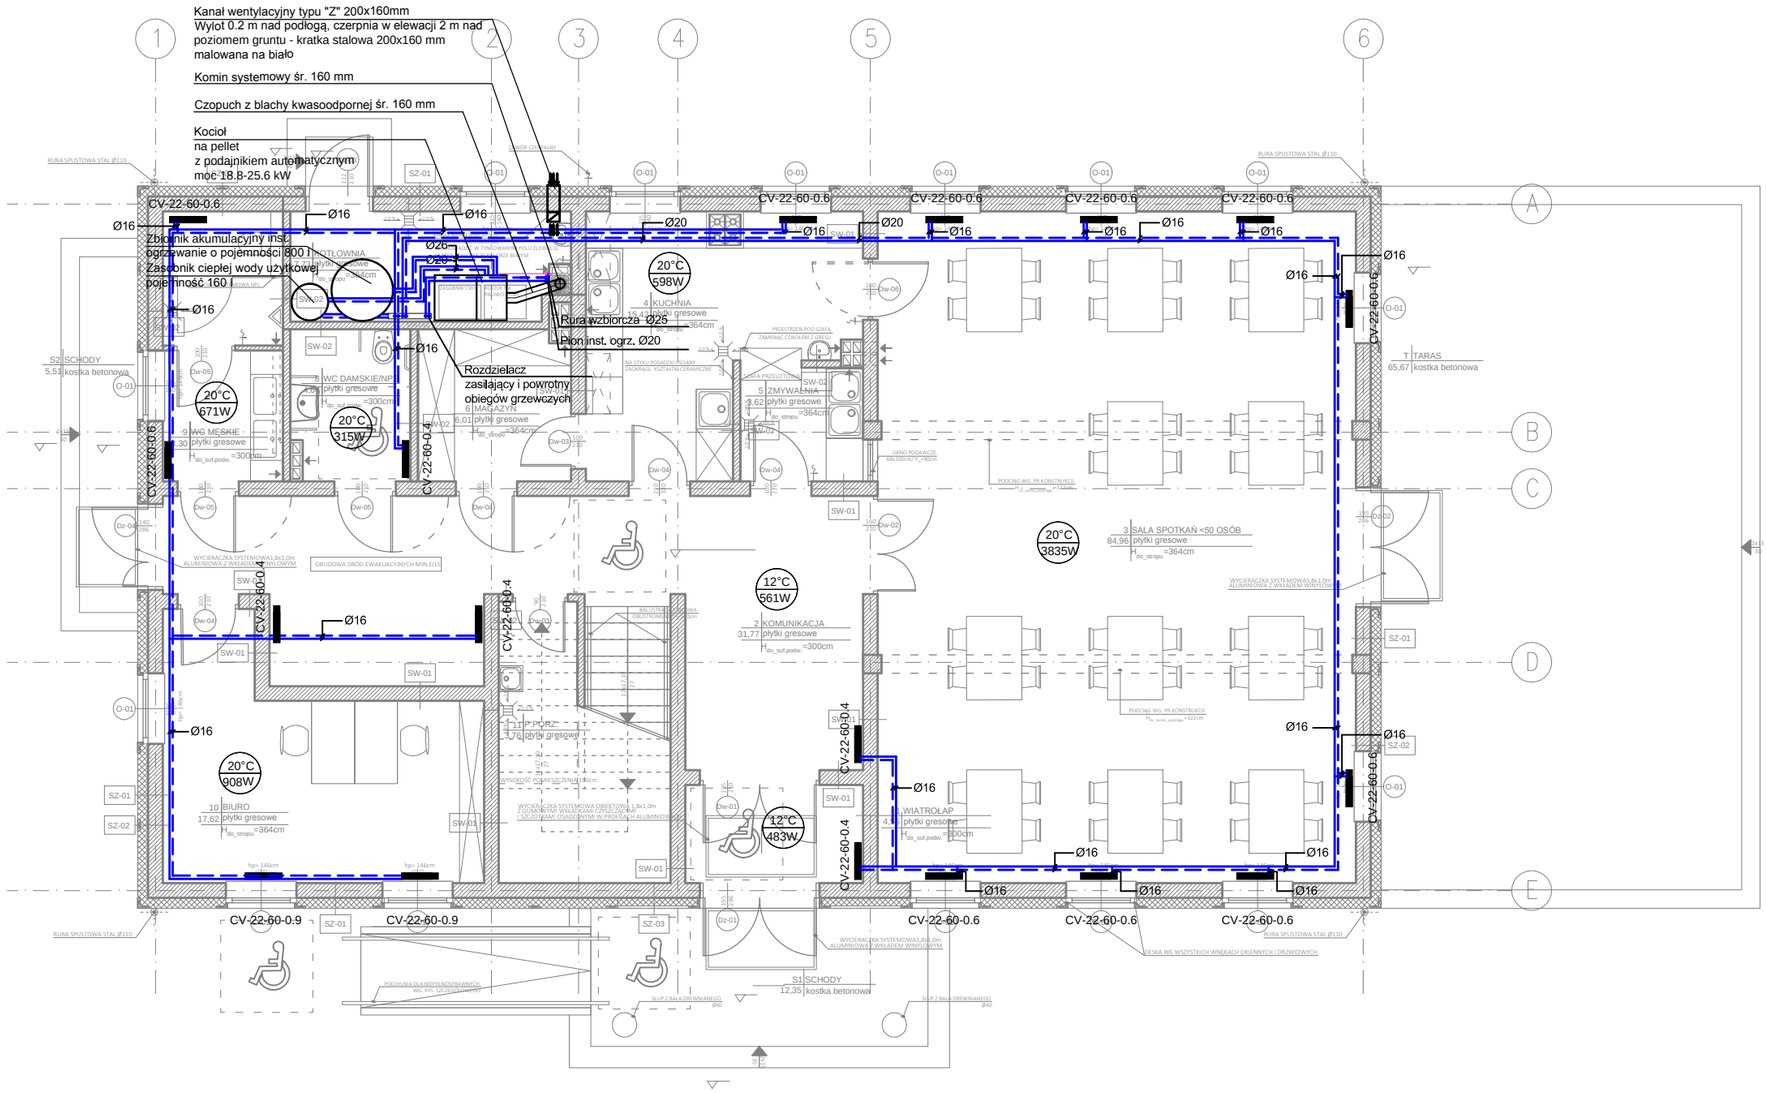

LEGENDA

Ø16 — Projektowane przewody zasilania i powrotu instalacji ogrzewania

CV-22-60-0.6 — Projektowane grzejniki płytowe dolnozasilane z wkładką zaworową i zaworem termostatycznym

NAZWA OBIEKTU BUDOWLANEGO	
CENTRUM INTEGRACJI SPOŁECZNEJ	
ADRES OBIEKTU BUDOWLANEGO	
dz. nr 72/6 ob.ew. 0012 Rzyszczewo, jedn.ew. 321306_2 Sławno	
NAZWA I ADRES INWESTORA	
Gmina Sławno ul. M. Curie–Skłodowskiej 9, 76–100 Sławno	
NAZWA RYSUNKU	
INSTALACJA OGRZEWANIA - RZUT PARTERU	
PROJEKTANT	
mgr inż. Sławomir Brzeziński upr. nr PDK/0026/POOS/09	
BRANŻA	SKALA
sanitarna	1:100
DATA	NR RYSUNKU
06.02.2019	S.01

ZIÓŁKOWSKA STUDIO ARCHITEKT PAULINA ZALEWSKA–ZIÓŁKOWSKA
e–mail: biuro@ziolkowskastudio.pl tel:663 811 791
www.ziolkowskastudio.pl NIP: 4990548413