ZBROJENIE DOLNE STROPU

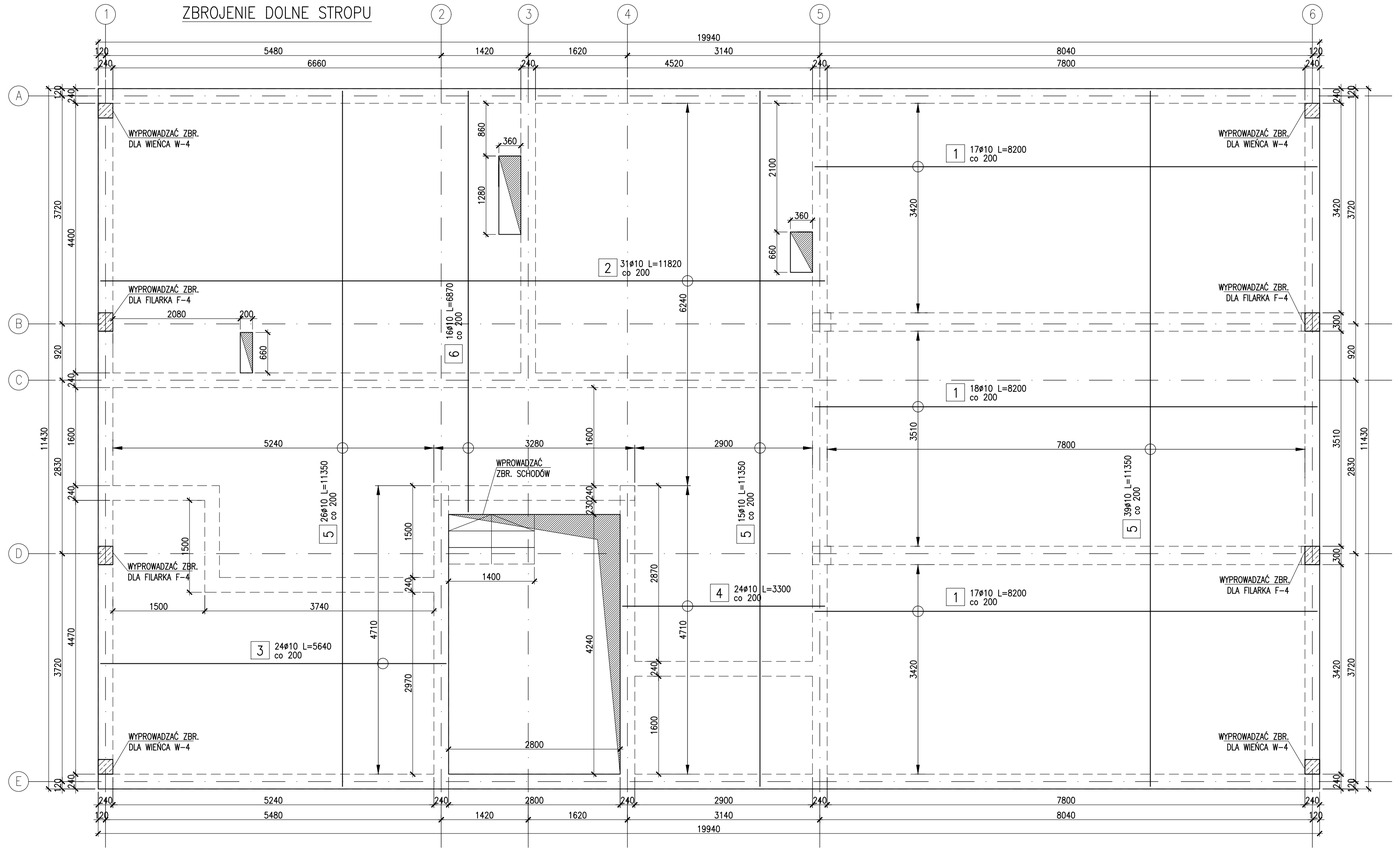

ZBROJENIE GÓRNE STROPU

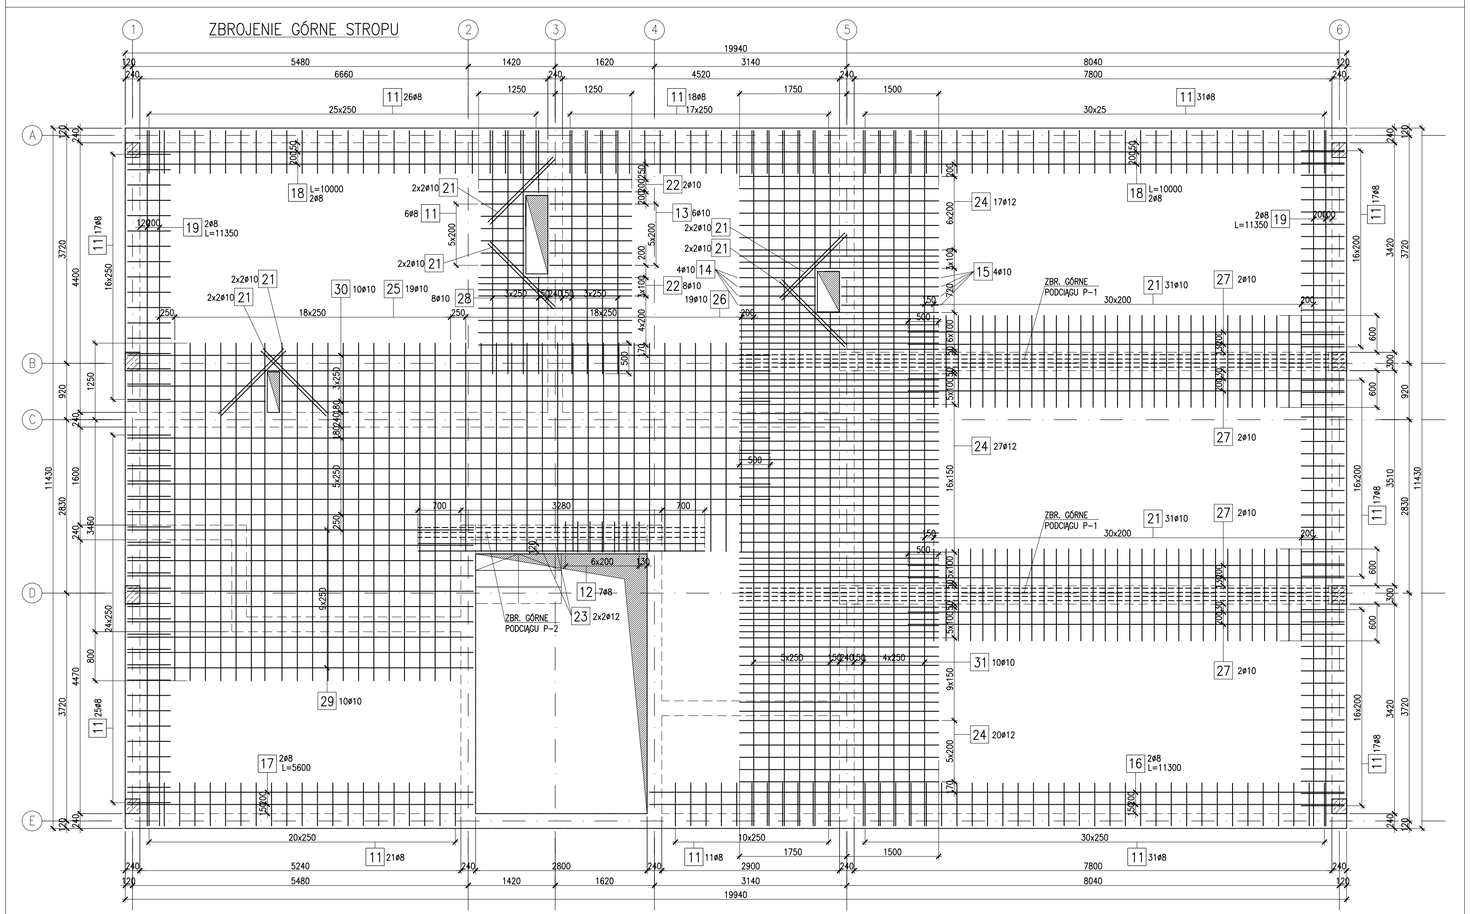

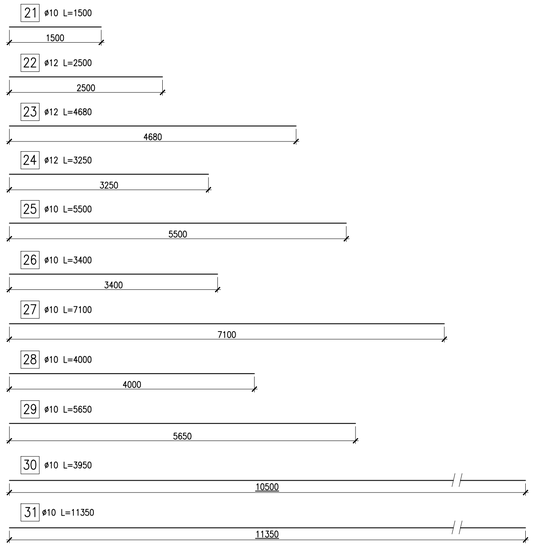

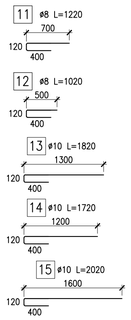

UWAGI:

1. WSZYSTKIE WYMIARY PODANO W [mm]. RZĘDNE WYSOKOŚCIOWE W [m]
2. WEWNĘTRZNE ŚREDNICE ZAGIĘCIA PRĘTÓW ODGIĘTYCH WYNOSZĄ 10 ø WEWNĘTRZNE ŚREDNICE ZAGIĘCIA PĘTLI I HAKÓW WYNOSZĄ 4 ø
3. PRĘTY ZMIERZONO PO ZEWNĘTRZNYM OBRYSIE
4. ROZPATRYWAĆ WRAZ ZE ZBROJENIEM BELEK, WIEŃCÓW I SŁUPÓW
5. W OBRĘBIE OTWORÓW ZBROJENIE WYCIĄĆ
6. LOKALIZACJE OTWORÓW SPRAWDZIĆ Z ARCHITEKTURĄ I INSTALACJAMI
7. ŚCIANY DZIAŁOWE ODDYLATOWANE OD STROPU 3cm WARSTWĄ WEŁNY MIN.

UWAGA:

DOPUSZCZALNE OBCIĄŻENIE UŻYTKOWE STROPU (W TYM ZASTĘPCZE OD ŚCIANEK DZIAŁOWYCH): 3,5kPa (CHARAKTERYSTYCZNE)

OZNACZENIA

ELEMENTY ŻELBETOWE WYCHODZĄCE PONAD STROP

BETON: B25 (C20/25) – XC1
STAL ZBROJENIOWA: A–IIIN
OTULINA: 25mm

WIERZCH STROPU: +3,82 [m] GR.18 [cm]

NAZWA OBIEKTU BUDOWLANEGO	
CENTRUM INTEGRACJI SPOŁECZNEJ	
ADRES OBIEKTU BUDOWLANEGO	
dz. nr 72/6 ob.ew. 0012 Rzyszczewo, jedn.ew. 321306_2 Stawno	
NAZWA I ADRES INWESTORA	
Gmina Stawno ul. M. Curie-Skłodowskiej 9, 76-100 Stawno	
NAZWA RYSUNKU	
ZBROJENIE STROPU	
PROJEKTANT	
mgr inż. Marcin Zieliński POM/0325/POOK/13 w specjalności konstrukcyjno-budowlanej do projektowania bez ograniczeń	
BRANŻA	SKALA
konstrukcja	1:50
DATA	NR RYSUNKU
luty 2019	KW-16

ZIÓŁKOWSKA STUDIO ARCHITEKT PAULINA ZALEWSKA-ZIÓŁKOWSKA
e-mail: biuro@ziolkowskastudio.pl tel.663 811 791
www.ziolkowskastudio.pl NIP: 4950546413

ZIÓŁKOWSKA STUDIO