


ELEWACJA WSCHODNIA

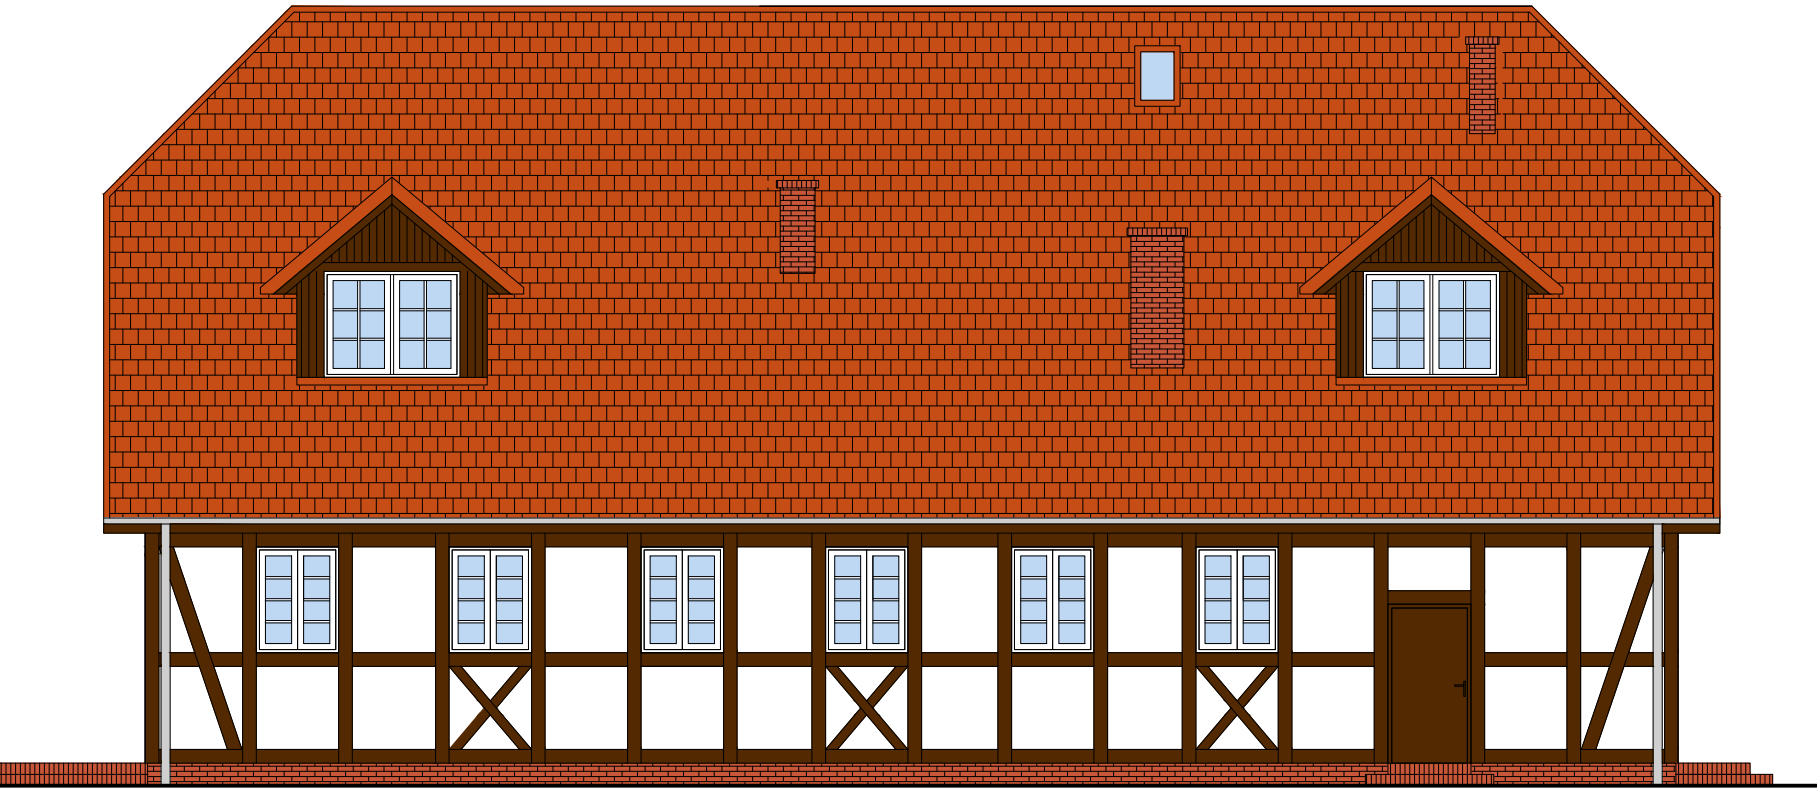

ELEWACJA ZACHODNIA

- TYNK ZEWNĘTRZNY ELEWACYJNY GŁADKI  
SILIKATOWO-SILIKONOWY, KOLOR STARA BIEL
- DESKA DREWNIANA SZER.18CM, GR. 4CM WPUSZCZANA W ELEWACJĘ, MAŁOWANA TRANSPARENTNĄ FARBĄ DO DREWNA-CIEMNY BRĄZ DO STOSOWANIA ZEWNĘTRZNEGO, UKŁAD WG. RYSUNKU SZCZEGÓŁOWEGO
- ELEWACJA Z DESEK DREWNIANYCH 10CM, MAŁOWANYCH TRANSPARENTNĄ FARBĄ DO DREWNA-CIEMNY BRĄZ/ DO STOSOWANIA ZEWNĘTRZNEGO
- PLYTKA ELEWACYJNA Z CIĘTEJ CEGŁY ROZBIÓRKOWEJ/ 24x6,5x2  
CEGLA CERAMICZNA CZERWONA WYPALANA/ KOLOR FUGI JASNY
- DACHÓWKA CERAMICZNA MARSYLKA, ANGOBOWANA/ KOLOR CZERWIEN NATURALNA

PARAPETY ZEWNĘTRZNE OKIENNE STALOWE SYSTEMOWE W KOLORZE BRĄZOWYM JAK DESKI.

OBROBKI BLACHARSKIE Z BLACHY STALOWEJ/ OBROBKI DACHU W KOLORZE DACHU.

RURY SPUSTOWE, RYNNY ZE STALI OCYNKOWANEJ MAŁOWANEJ PROSZKOWO, KOLOR JASNOSZARY.

STOLARKA OKIENNA ZEWNĘTRZNA PCV, W KOLORZE BIAŁYM- WG. ZESTAWIENIA STOLARKI. CIEPLY MONTAŻ OKIEN.

STOLARKA DRZWIOWA ZEWNĘTRZNA , W KOLORZE DREWNA- WG. ZESTAWIENIA STOLARKI.

KOMINY OBLÓŻYĆ PŁYTKĄ CIĘTĄ Z CEGŁY ROZBIÓRKOWEJ (JAK COKÓŁ I WEJŚCIE).

SŁUPY GANKU WEJŚCIOWEGO DREWNIANE MAŁOWANE TRANSPARENTNĄ FARBĄ DO DREWNA-CIEMNY BRĄZ.

SCHODY ZEWNĘTRZNE, TARAS (TARAS, STOPNIE, PODSTOPNICE)- KOSTKA BETONOWA BEZFAZOWA A/LA STAROBRUK 6CM- KOLOR MELANGE

OBRIEZA PALISADOWE BRUKOWE- KOLOR CEGLASTY.

PRZY WEJŚCIACH DO BUDYNKU UMIEŚCIĆ OPRAWY OŚWIETLENIOWE, STALOWE W KOLORZE CZARNYM, STYLIZOWANE- WG. RYSUNKU SZCZEGÓŁOWEGO.

WSZELKIE ELEMENTY INSTALACYJNE NA ELEWACJI TYPU KRATKI WENTYLACYJNE, OBUDOWY SKRZYNEK ITP. METALOWE W KOLORZE ELEWACJI.

ROZKŁAD DESEK DREWNIANYCH POKAZANO NA RYSUNKU SZCZEGÓŁOWYM.

WSZYSTKIE ASPEKTY ARCHITEKTONICZNE TYPU: DOBÓR ELEMENTÓW ELEWACYJNYCH, KOLORYSTYKA ITP. BEZGŁĘDNIIE KONSULTOWAĆ Z PROJEKTANTEM.

WSZELKIE WĄTPLIWOŚCI OMAWIAĆ Z PROJEKTANTEM.

NAZWA OBIEKTU BUDOWLANEGO	
CENTRUM INTEGRACJI SPOŁECZNEJ	
ADRES OBIEKTU BUDOWLANEGO	
dz. nr 72/6 ob.ew. 0012 Rzyszczewo, jedn.ew. 321306_2 Stawno	
NAZWA I ADRES INWESTORA	
Gmina Stawno ul. M. Curie-Skłodowskiej 9, 76-100 Stawno	
NAZWA RYSUNKU	
ELEWACJE	
PROJEKTANT	
mgr inż. arch. Paulina Zalewska-Ziółkowska 132/P00KK/IV/2016 w specjalności architektonicznej do projektowania bez ograniczeń	
BRANŻA	SKALA
architektura	1:100
DATA	NR RYSUNKU
luty 2019	AW-7_rew.19.11.19
ZIOŁKOWSKA STUDIO ARCHITEKT PAULINA ZALEWSKA-ZIOŁKOWSKA e-mail: biuro@zioolkowskastudio.pl tel:663 811 791 www.zioolkowskastudio.pl NIP: 4990548413	



ZIOŁKOWSKA STUDIO



ZIOŁKOWSKA STUDIO