



PRZEKRÓJ 1-1

SKALA 1:100

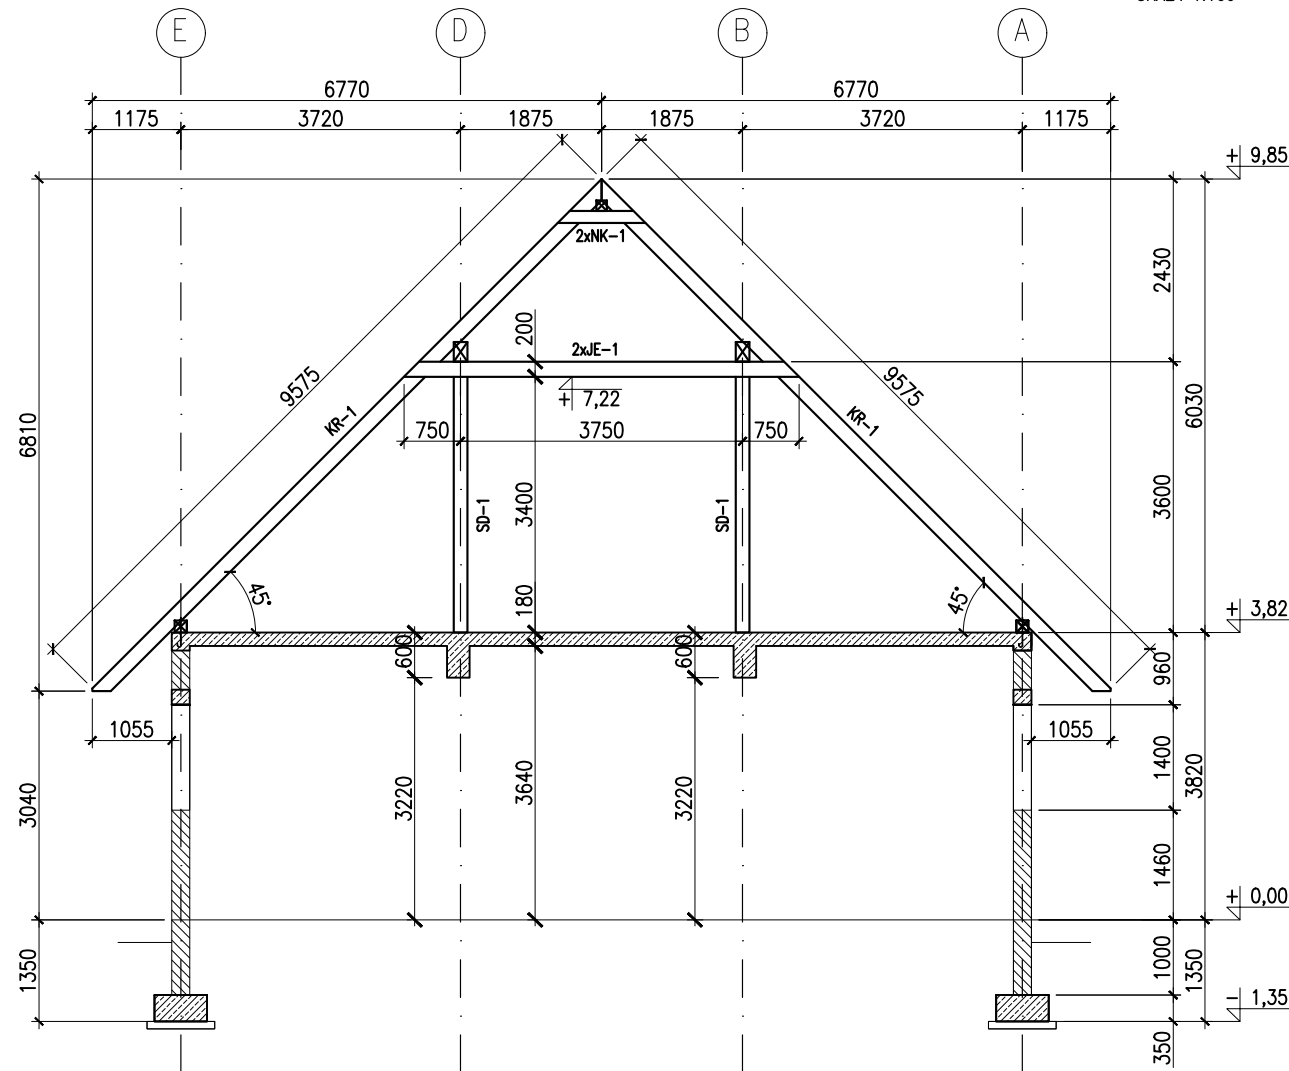


PRZEKRÓJ 2-2

SKALA 1:100

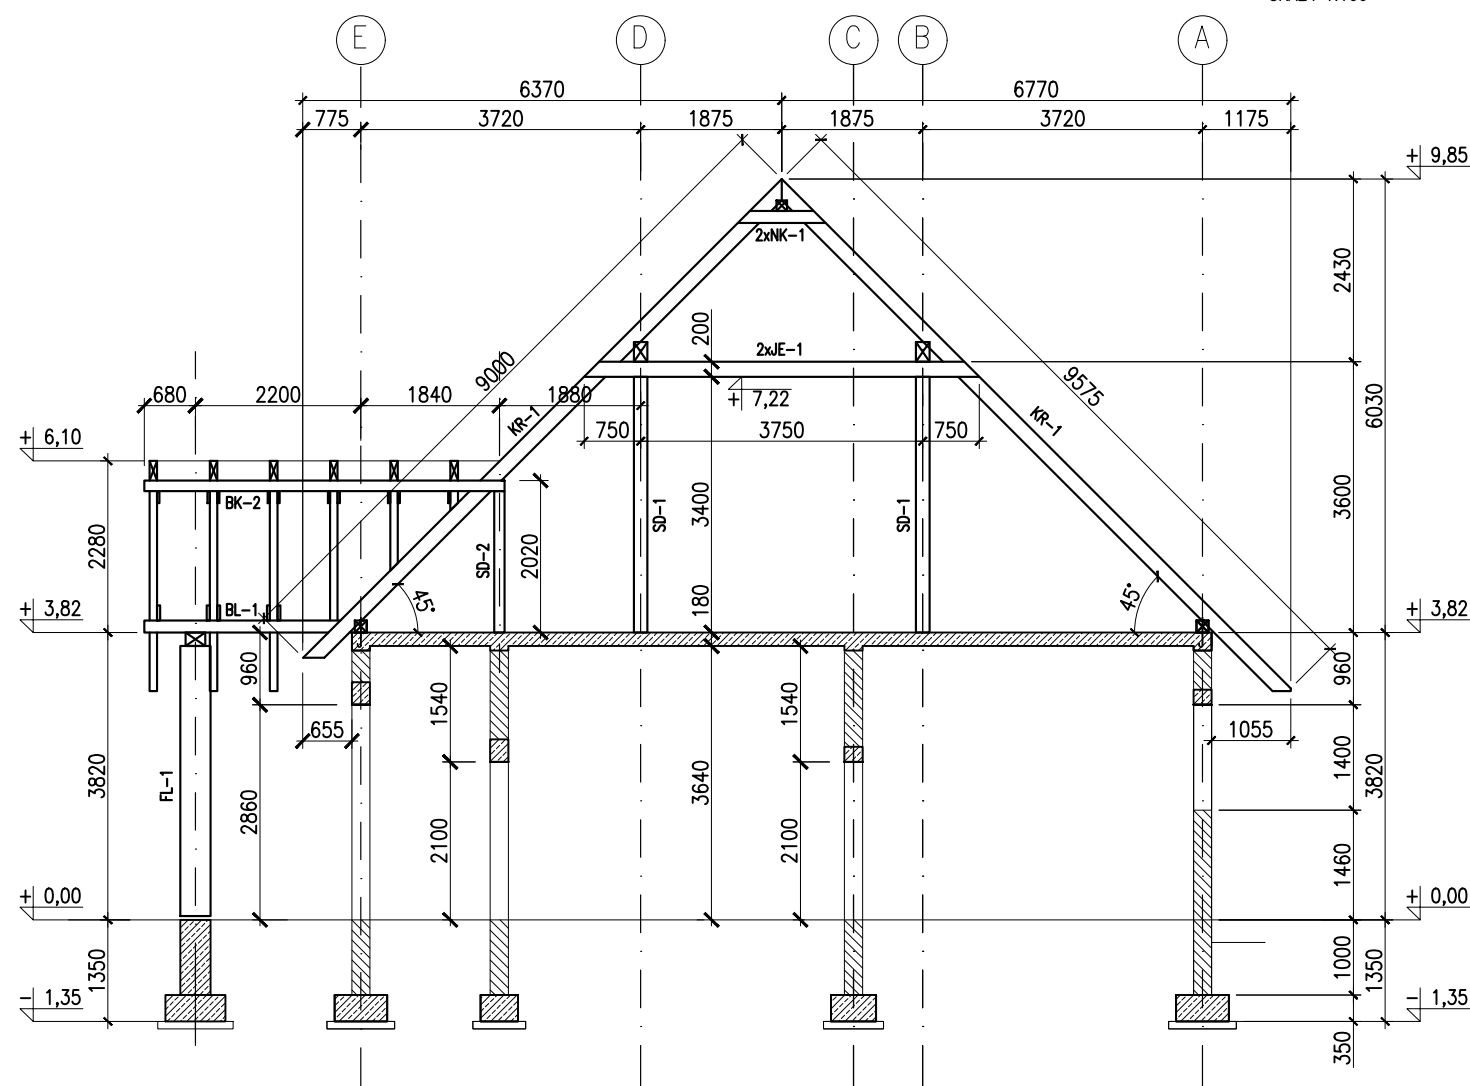

PRZEKRÓJ 3-3

SKALA 1:100

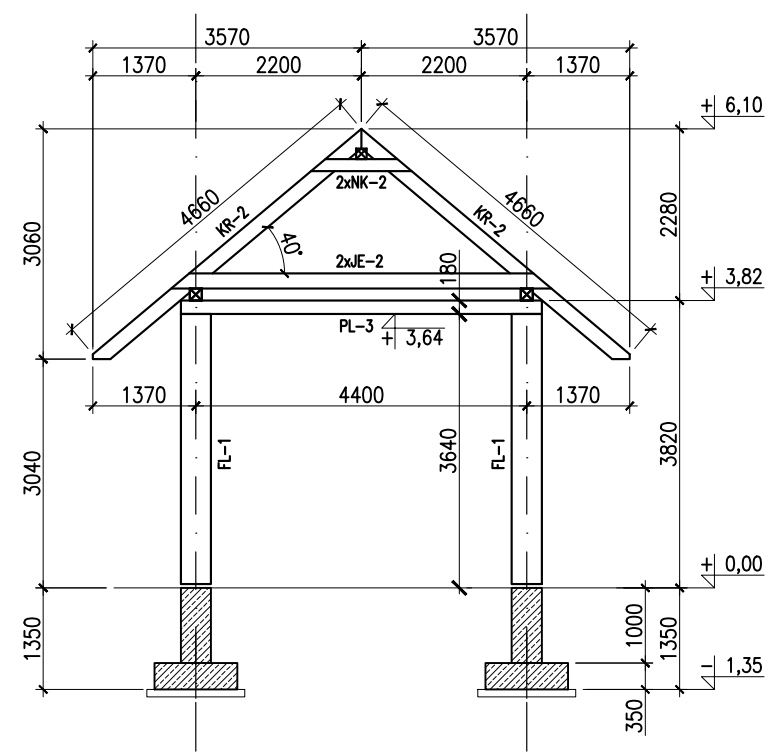


UWAGA:

NADMURÓWKA I MURLATA 14x14cm
DOPASOWAC DO RZĘDNYCH ŚCIECIA DACHU

ŚCIANA SZCZYTOWA W OSI A

SKALA 1:100

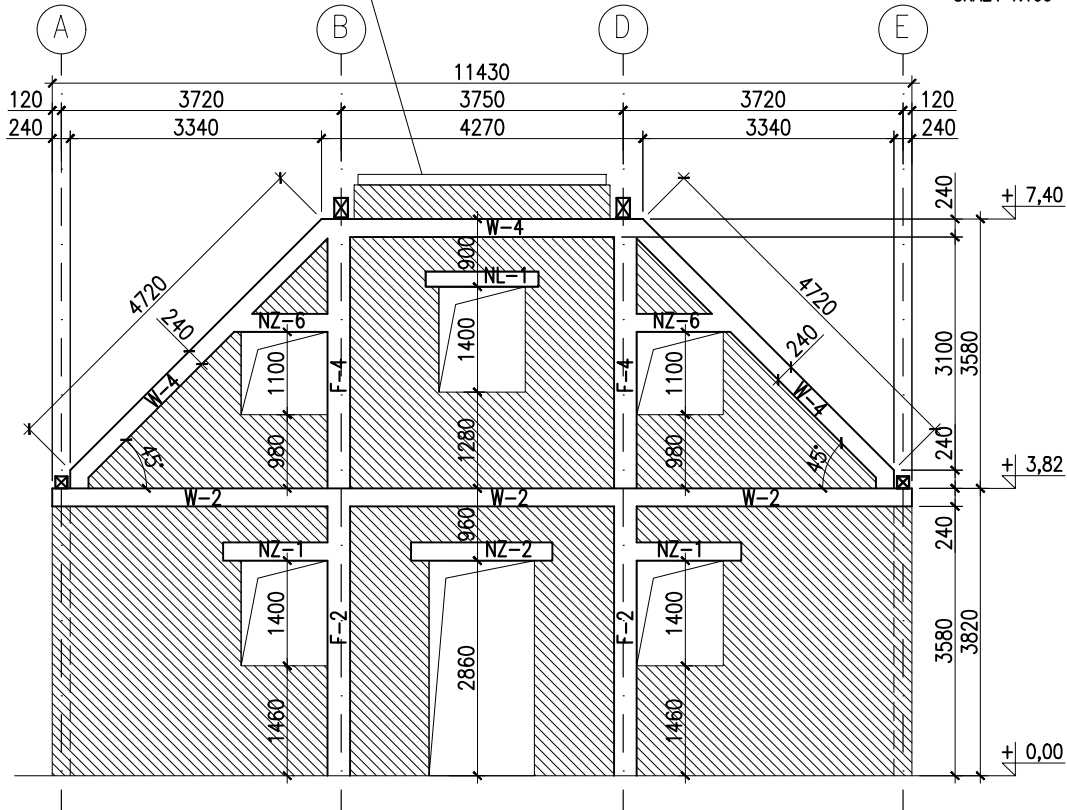


UWAGA:

NADMURÓWKA I MURLATA 14x14cm
DOPASOWAC DO RZĘDNYCH ŚCIECIA DACHU


ŚCIANA SZCZYTOWA W OSI 6

SKALA 1:100

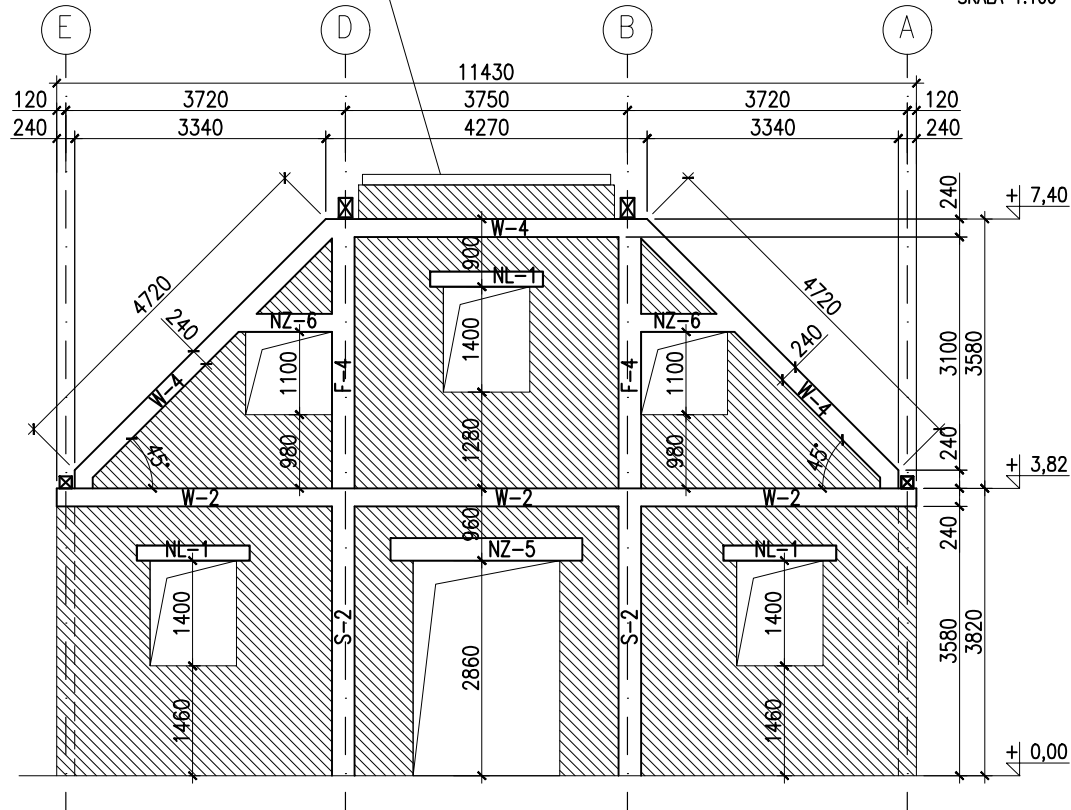

PRZEKRÓJ PRZESZKŁADKĄ SCHODOWĄ

SKALA 1:100

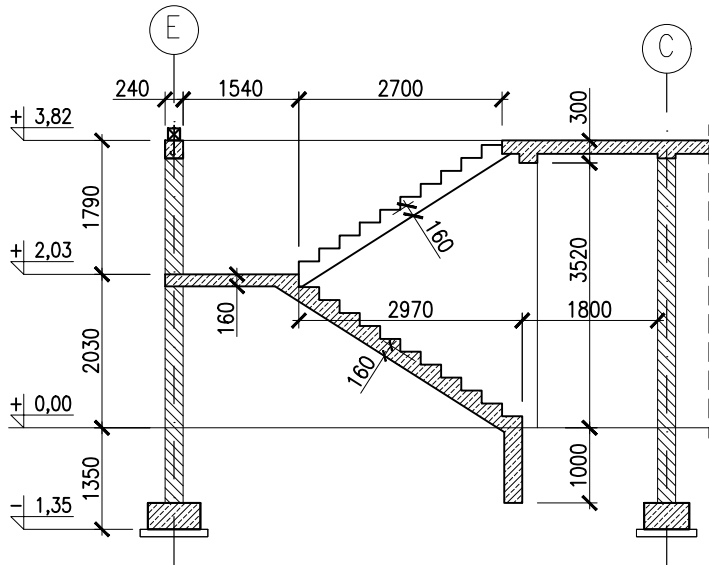

NAZWA OBIEKTU BUDOWLANEGO	
CENTRUM INTEGRACJI SPOŁECZNEJ	
ADRES OBIEKTU BUDOWLANEGO	
dz. nr 72/6 ob.ew. 0012 Rzeszów, jedn.ew. 321306_2 Stawno	
NAZWA I ADRES INWESTORA	
Gmina Stawno ul. M. Curie-Skłodowskiej 9, 76-100 Stawno	
NAZWA RYSUNKU	
WIDOKI ŚCIAN/PRZEKROJE	
PROJEKTANT	
mgr inż. Marcin Zieliński POM/0325/POMK/13 w specjalności konstrukcyjno-budowlanej do projektowania bez ograniczeń	
BRANZA	SKALA
konstrukcja	1:100
DATA	NR RYSUNKU
lut 2019	KW-5
ZIŁKOWSKA STUDIO ARCHITEKT PAULINA ZALEWKA-ZIŁKOWSKA e-mail: biuro@ziolkowskastudio.pl tel:663 811 791 www.ziolkowskastudio.pl NIP: 4905048413	

