


ELEWACJA WSCHODNIA

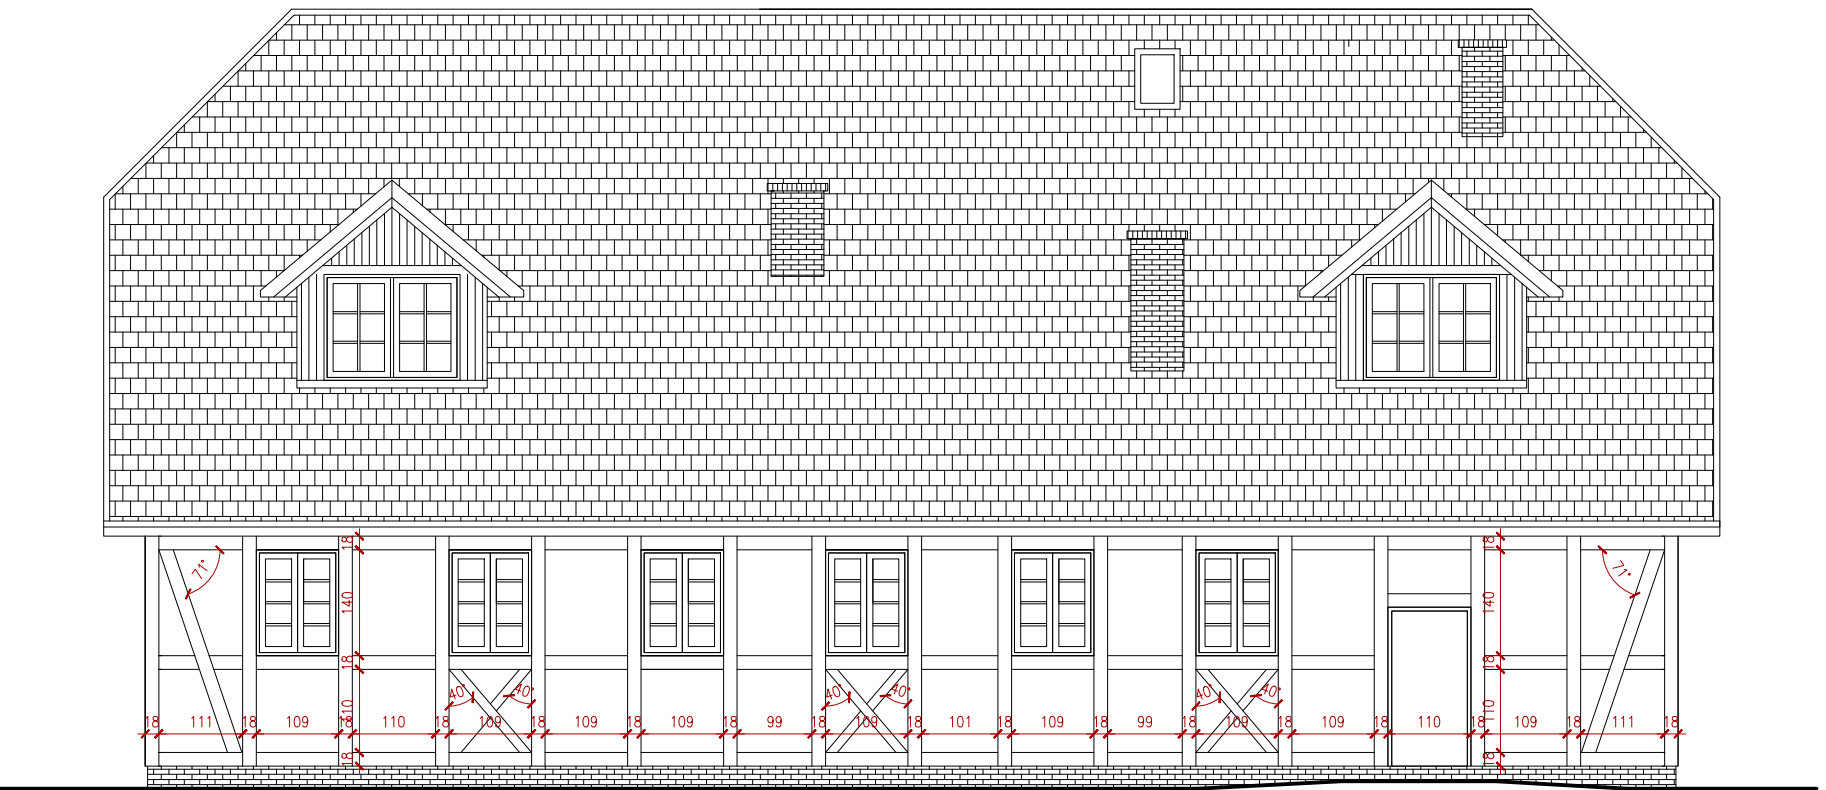

ELEWACJA ZACHODNIA

NAZWA OBIEKTU BUDOWLANEGO	
CENTRUM INTEGRACJI SPOŁECZNEJ	
ADRES OBIEKTU BUDOWLANEGO	
dz. nr 72/6 ob.ew. 0012 Rzyszczewo, jedn.ew. 321306_2 Stawno	
NAZWA I ADRES INWESTORA	
Gmina Stawno ul. M. Curie-Skłodowskiej 9, 76-100 Stawno	
NAZWA RYSUNKU	
ROZKŁAD DESEK ELEWACYJNYCH (2)	
PROJEKTANT	
mgr inż. arch. Paulina Zalewska-Ziółkowska 132/P00KK/IV/2016 w specjalności architektonicznej do projektowania bez ograniczeń	
BRANŻA	SKALA
architektura	1:100
DATA	NR RYSUNKU
luty 2019	AW-11_rew.19.11.19
ZIOŁKOWSKA STUDIO ARCHITEKT PAULINA ZALEWSKA-ZIOŁKOWSKA e-mail: biuro@ziołkowskastudio.pl tel:663 811 791 www.ziołkowskastudio.pl NIP: 4990548413	



ZIOŁKOWSKA STUDIO