


Profil podłużny Skala 1:1000/100

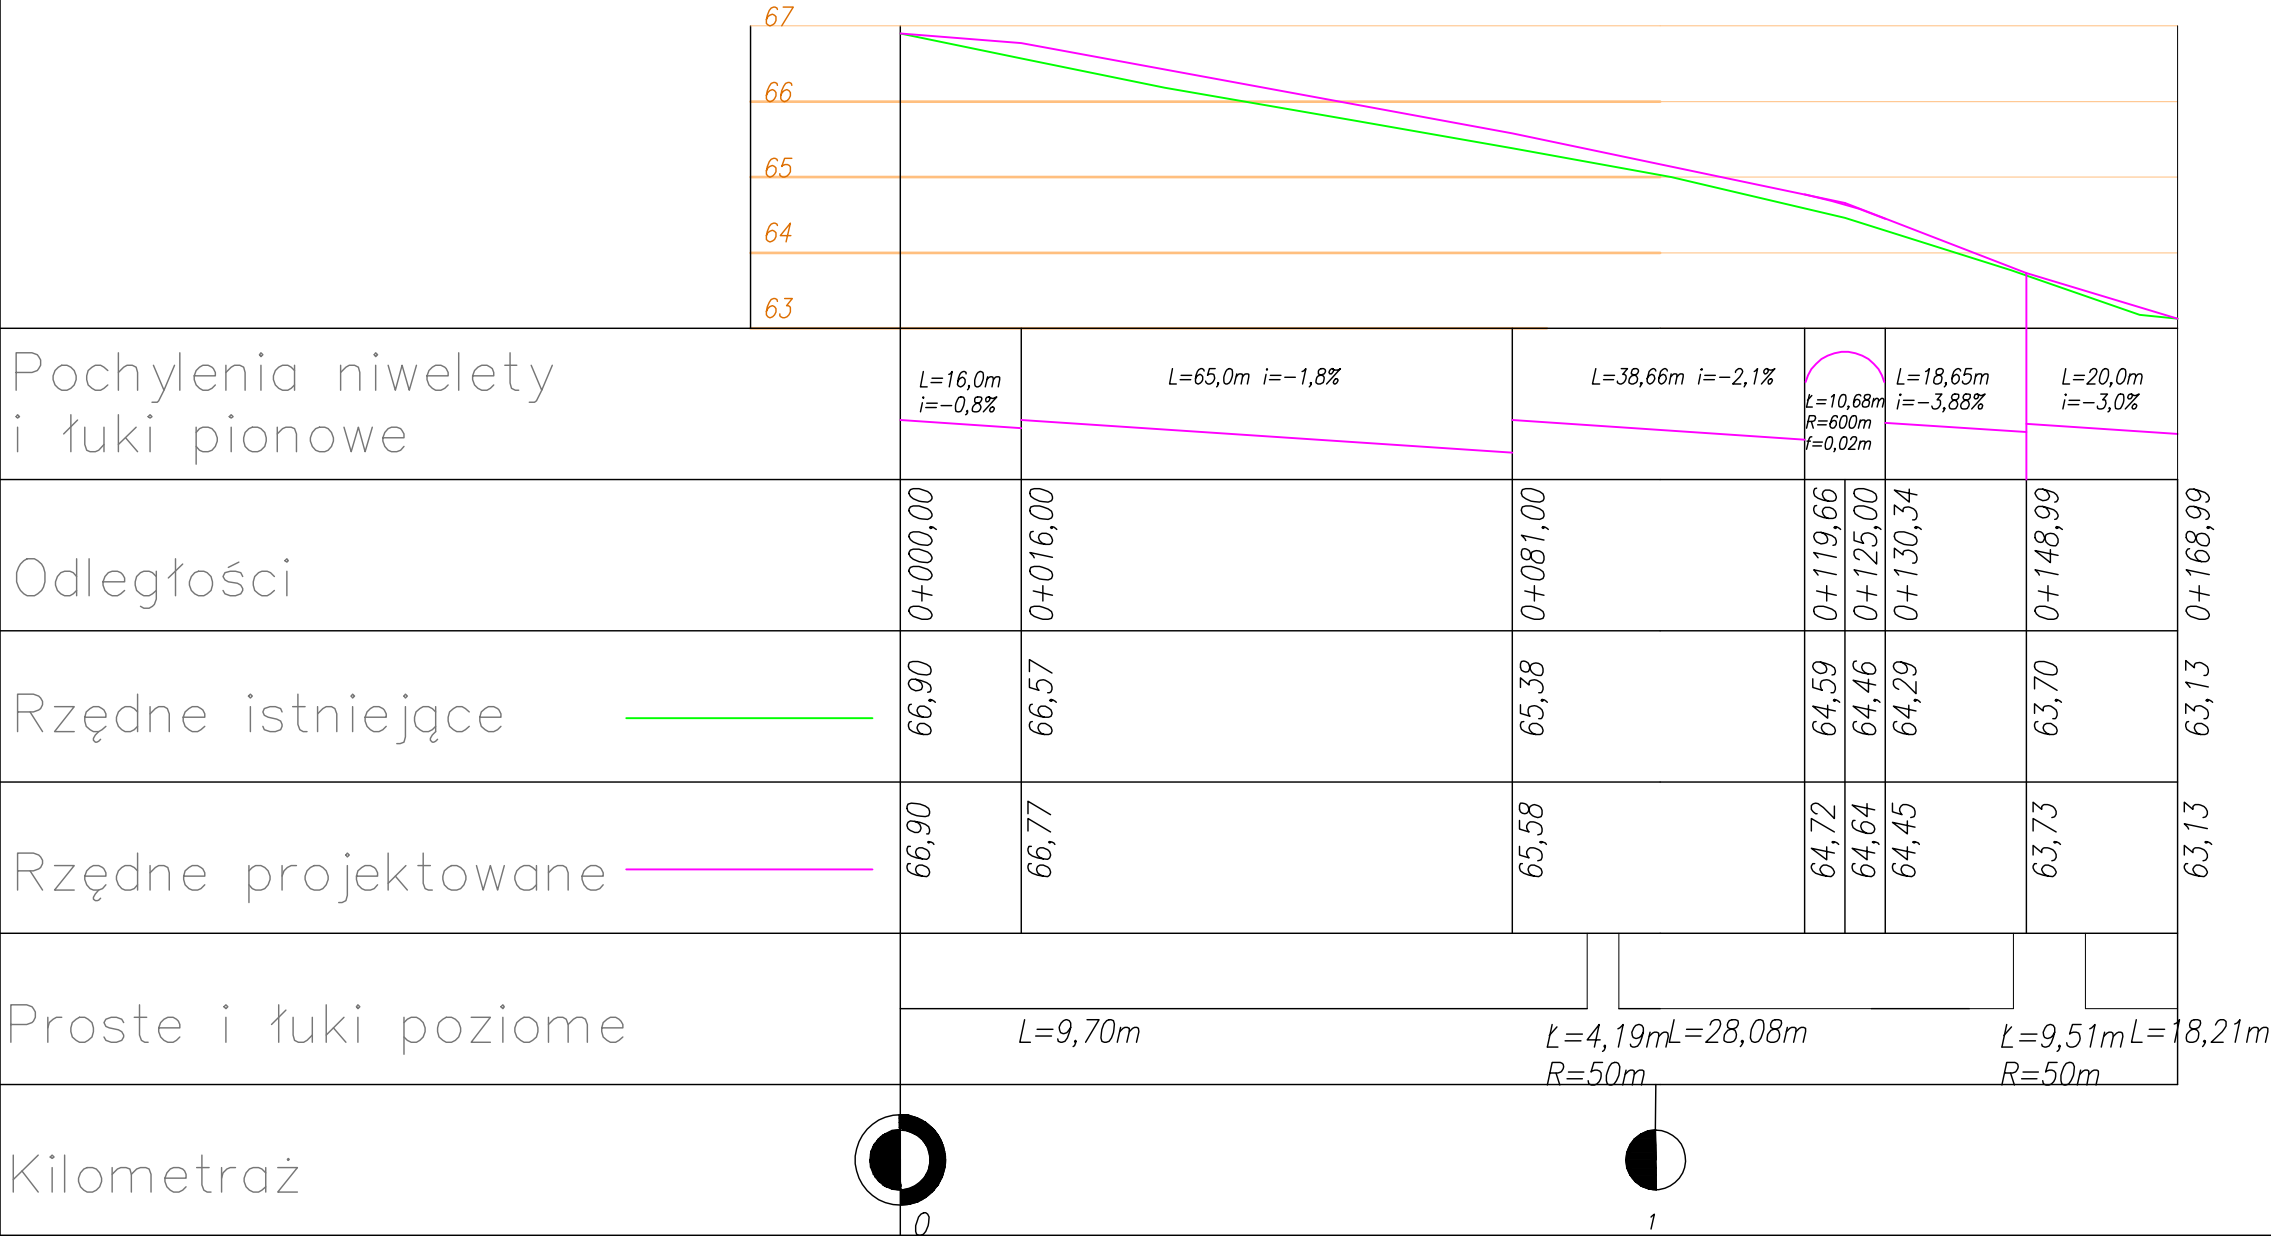

Inwestor: Gmina Sławno, ul. M. Curie-Skłodowskiej 9, 76-100 Sławno		Nazwa inwestycji: Przebudowa drogi wewnętrznej na działce nr 226 w Kwasowie,		Skala: 1:100 1000	
Gmina Sławno		Nazwa rysunku: Profil podłużny		Nr rysunku: 2	
PROJEKTANT: ASYSTENT PROJEKTANTA:	Imię i nazwisko		Nr uprawnień	Podpis	Data
					kwiecień 2018