


nawierzchnia z kostki betonowej gr. 8 cm
podsyпка cementowo piaskowa 1:4 gr. 3 cm
podbudowa z KŁSM 0–31,5 mm C90/3 gr. 20 cm lub C50/30 gr. 22 cm
podbudowa z kruszywa stabilizowanego cementem C3/4 gr. 20 cm

nawierzchnia z kostki betonowej gr. 6 cm
podsyпка cementowo piaskowa 1:4 gr. 3 cm
podbudowa z KŁSM 0–31,5 mm C50/30 gr. 15 cm
warstwa odsączająca z piasku gr. 15 cm

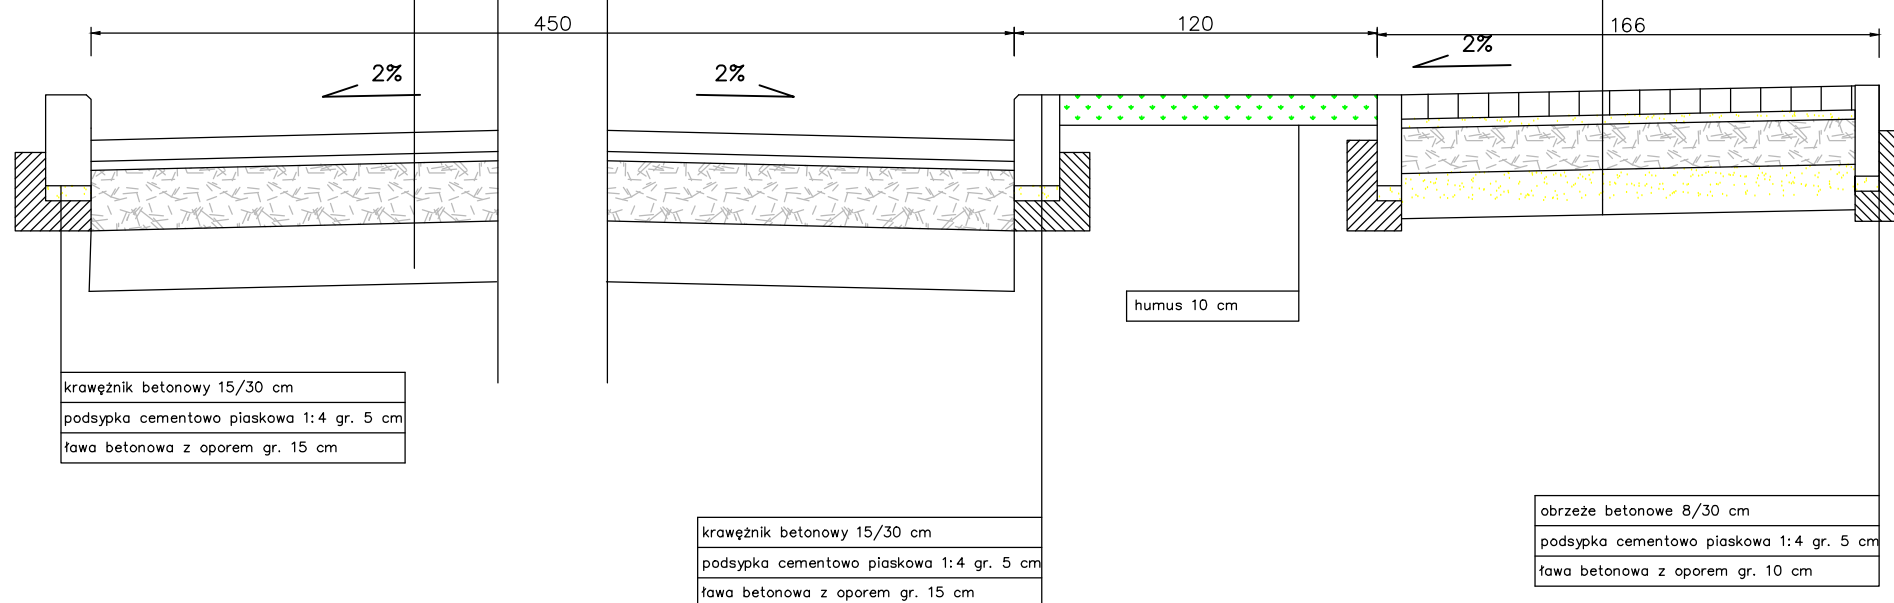

Inwestor: Gmina Sławno, ul. M. Curie-Skłodowskiej 9, 76-100 Sławno				
Nazwa inwestycji: Przebudowa drogi wewnętrznej na działce nr 226 w Kwasowie, gmina Sławno				
Nazwa rysunku: Przekrój konstrukcyjny				Skala: 1:25
	Imię i nazwisko	Nr uprawnień	Podpis	Data
PROJEKTANT:	inż. Bogdan Misiura			kwiecień 2018
ASYSTENT PROJEKTANTA:	mgr inż. Michał Zejglic			
				Nr rysunku: 3