



PW2

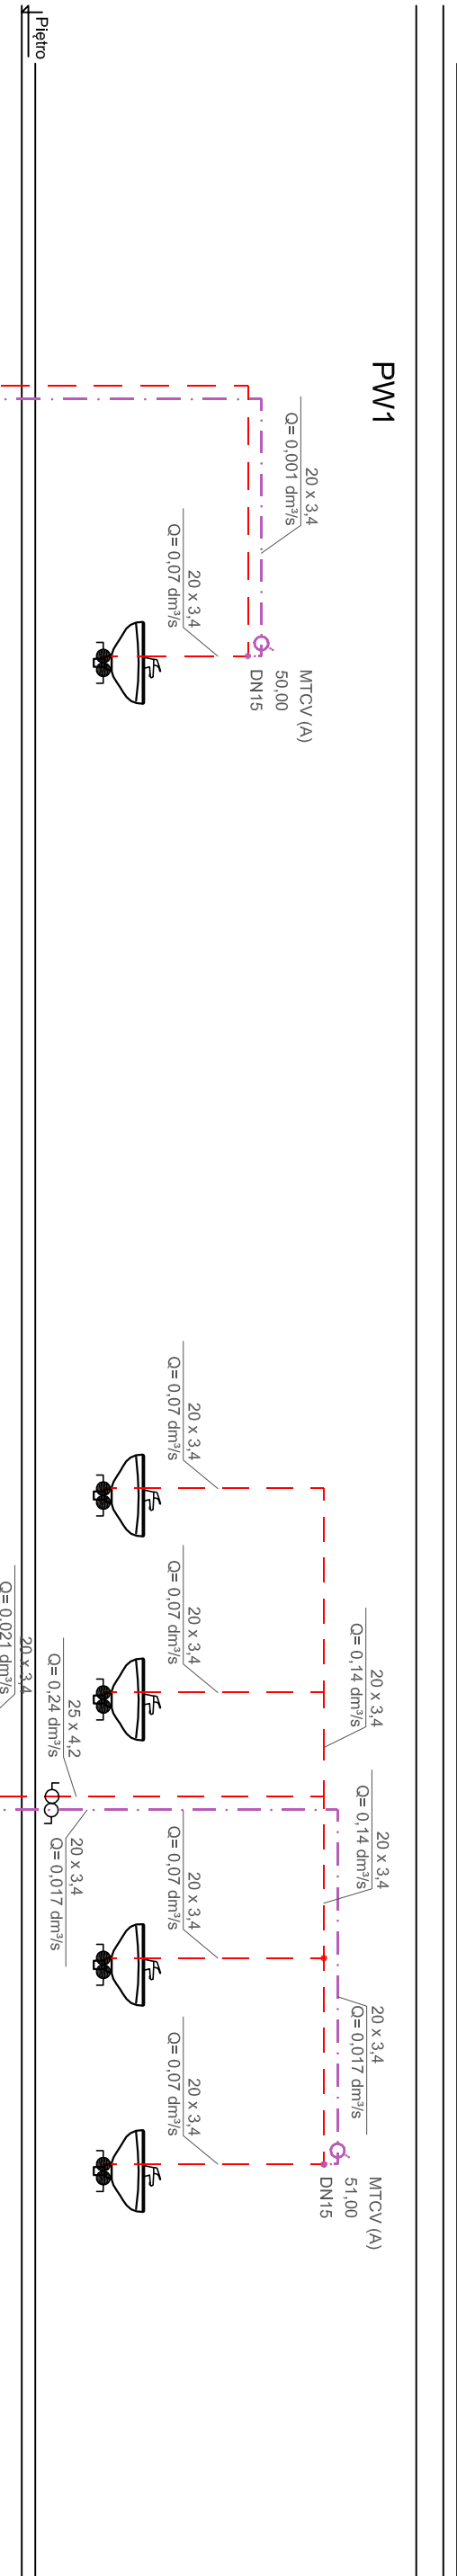

PW1

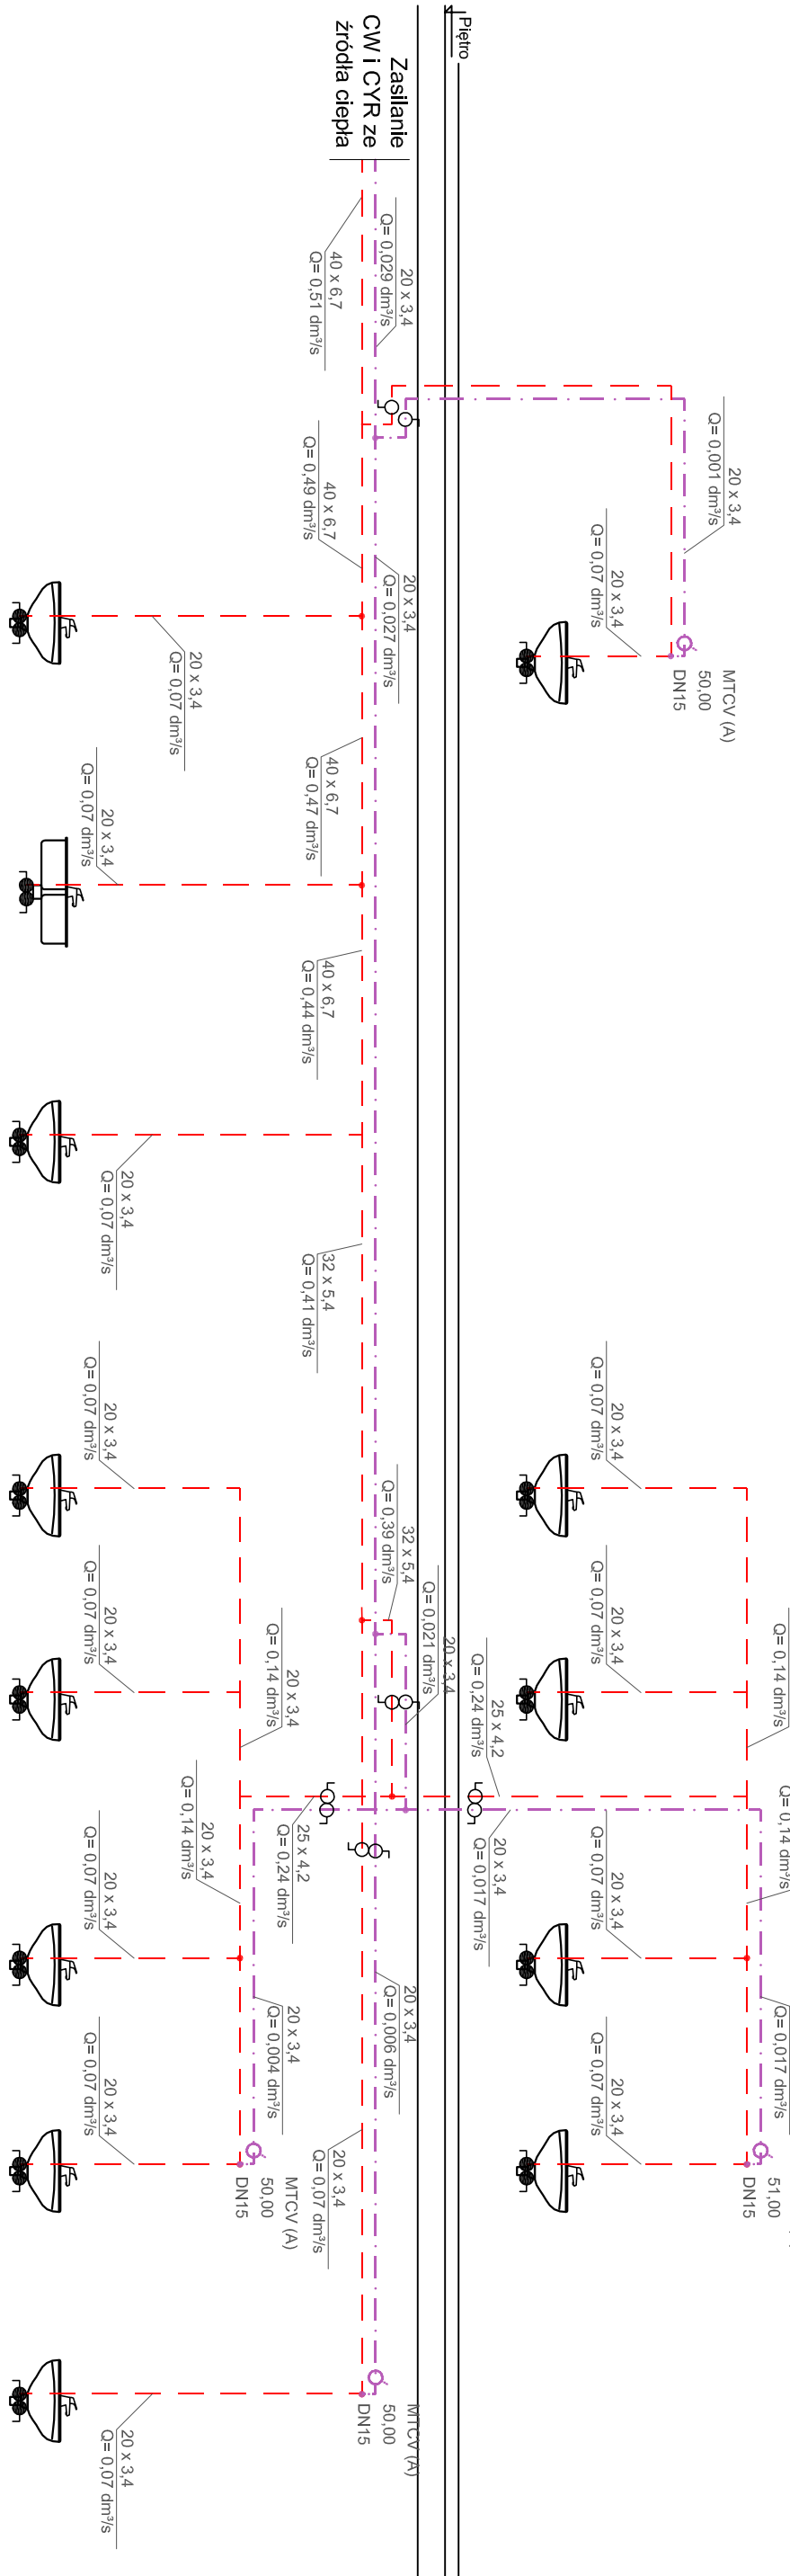

Parter

Częstochowa, ul. Bór 180  
42-202 Częstochowa  
tel./fax: +48 +34 3245161

Inwestor: Gmina Sławno z siedzibą: ul. M. C. Skłodowskiej 9, 76 – 100 Sławno

PROJEKT BUDOWLANY

LEGENDA:

- Instalacja ciepłej wody
- Instalacja cyrkulacji cw
- PW1 Pion instalacji wodociągowej

Temat:	Termomodernizacja budynków użyteczności publicznej w Gminie Sławno z zastosowaniem pomp ciepła z sondami gruntuwni Szkoła Podstawowa w Warszawowie, Warszawo 33 A, 76-100 Sławno; jednostka ewid. 321306 _2, dz. nr 791/6, 793/6, 794/4, 794/5, obręb 0019 _Warszkowo;		
Projektował:	mgr inż. Wojciech Norbertiak	SLK/13Z/PKWS/06	specjalność sanitarna
Sprawdził:	mgr inż. Jacek Płoszaj	SLK/4547/POOS/12	specjalność sanitarna
Instalacja ciepłej wody i cyrkulacji - rozwinięcie			Nr rysunku IS_WK2